

# 旧国立駅舎の将来像の実現に向けて（意見交換）

# 1 1月・12月の東西広場開放イベントの進捗状況

# 旧国立駅舎東西広場開放の目的について

## 目的

東西広場整備における市民アンケート調査を実施する中で、旧国立駅舎東西広場を開放し、市民や国立駅を利用される方々に当該広場について、実際のにぎわいや憩いの空間を体験していただくこと

## 広場開放期間

令和3年11月1日から12月26日まで

# 旧国立駅舎東西広場開放（概要）

1 1月1日～12月26日（西側広場）

ベンチ・イス・パラソル等の設置

1 1月27日から11月28日（予定）（東側広場）

観光まちづくり協会（ボードゲームイベント）

○月○日

スポーツイベント（旧国立駅舎運営連絡会主催）

1 2月4日～12月25日（東側広場）

イルミネーション

1 2月18日（東西広場）

大道芸（東京都へブンアーティスト）

日時未定（未定）

くにたちマルシェ（農市場）

1 2月4日・5日・11日・12日・18日・19日（予定）（東側広場）

天下市イベント（物販なしのお店のPRのみ）

# イベントの配置 (全体図)

イベントスペース

憩いのスペース

天下市ブース

天下市の展示

イベントスペース

イルミネーション



# 天下市イベントの概要

主催：天下市（商工会青年部）

場所：旧国立駅舎東側用地（予定）

期間：12月4日・5日・11日・12日・18日・19日

概要：国立市の商店会の個店のPRとして旧国立駅舎西側デッキにて、物販なしで各店舗へ誘導するお店のPR（お店紹介ブースとチラシの配布）を行う。



## ボードゲームイベント（調整中）

主催：国立市観光まちづくり協会

場所：旧国立駅舎東側用地（予定）

期間：11月27日（土）・28日（日）  
（予定）

概要：イタリアルッカで流行っているボードゲームを実施。

※現在企画段階であるため、実施については調整中

# イベント（配置図） ※予定



イベント（予定）

# ヘブンアーティストイベント概要

- ・イルミネーションの時期に合わせてイベント
- ・実施日12月18日（1日）
- ・16時開始、4組程度で19時まで実施
- ・クリスマスに合わせた、音楽や幻想的な大道芸で盛り上げる

※国立市としては、初めての企画、コロナの時期もありますので、大きく開始しないで、小さく実施。

3年かけて、徐々に地域に浸透させていき、地域のイベントに浸透させていきたい。

※新型コロナウイルス感染症の感染状況を注視し、実施については、慎重に判断する。

# 出演者名（予定）

## ココチキット

愉快的なフェスティバルミュージックバンド。  
東ヨーロッパの音楽を中心に、フェスティバル  
では欠かせない楽曲を楽しく演奏！遠い昔に  
きっと聞いた事のある、なぜか懐かしく暖かい  
メロディ。あなたの眠れる魂も、きっと懐かし  
さに目を覚ます!?



なつかよ（マリンバ演奏） 2名  
桐朋音楽大学打楽器科出身の2  
人。クラシックからポップスま  
で演奏するスペシャリスト。



芸人まこと（マジック、コメディアン）  
大道芸の達人。実力ナンバーワン。



ココナッツ山本（コメディアン）

明るく元気一杯の大道芸人。多彩な技とエネルギーギッシュな動きで人気があります。




▶ ジャグラーラビー（ジャグリング）  
ジャグリングの技術が素晴らしい上に、  
人柄がよく観客に優しく接します。



# イス・テーブル等の配置イメージ図



イベントスペース

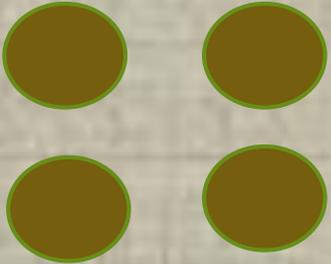

天下市ブース

天下市の展示

ゴスペル

イベントスペース



イルミネーション

# 東西広場ベンチ・イス・パラソルの配置イメージ図



パラソル	直径	2.4 m
ガーデンテーブル	直径	0.9 m
木製ベンチ	幅	1.5 m





# イベントスケジュール（予定）

11月											12月																										
1	2	~	23	24	25	26	27	28	29	30	1	2	3	4	5	6	7	8	9	10	11	12	13	14	15	16	17	18	19	20	21	22	23	24	25	26	27
月	火		火	水	木	金	土	日	月	火	水	木	金	土	日	月	火	水	木	金	土	日	月	火	水	木	金	土	日	月	火	水	木	金	土	日	月

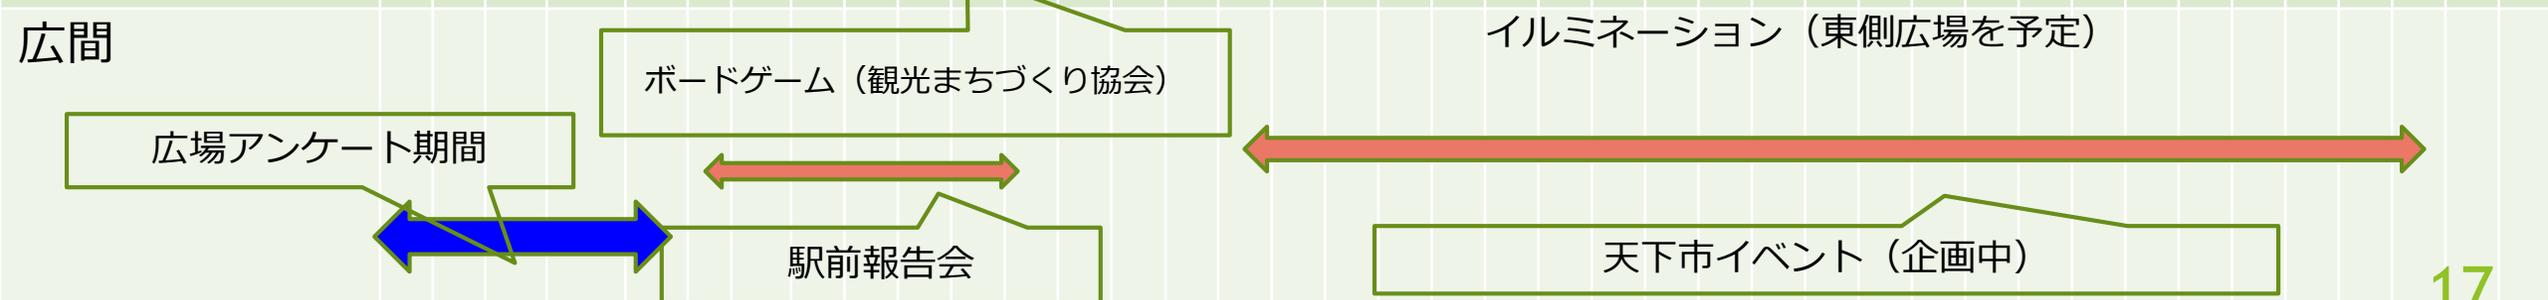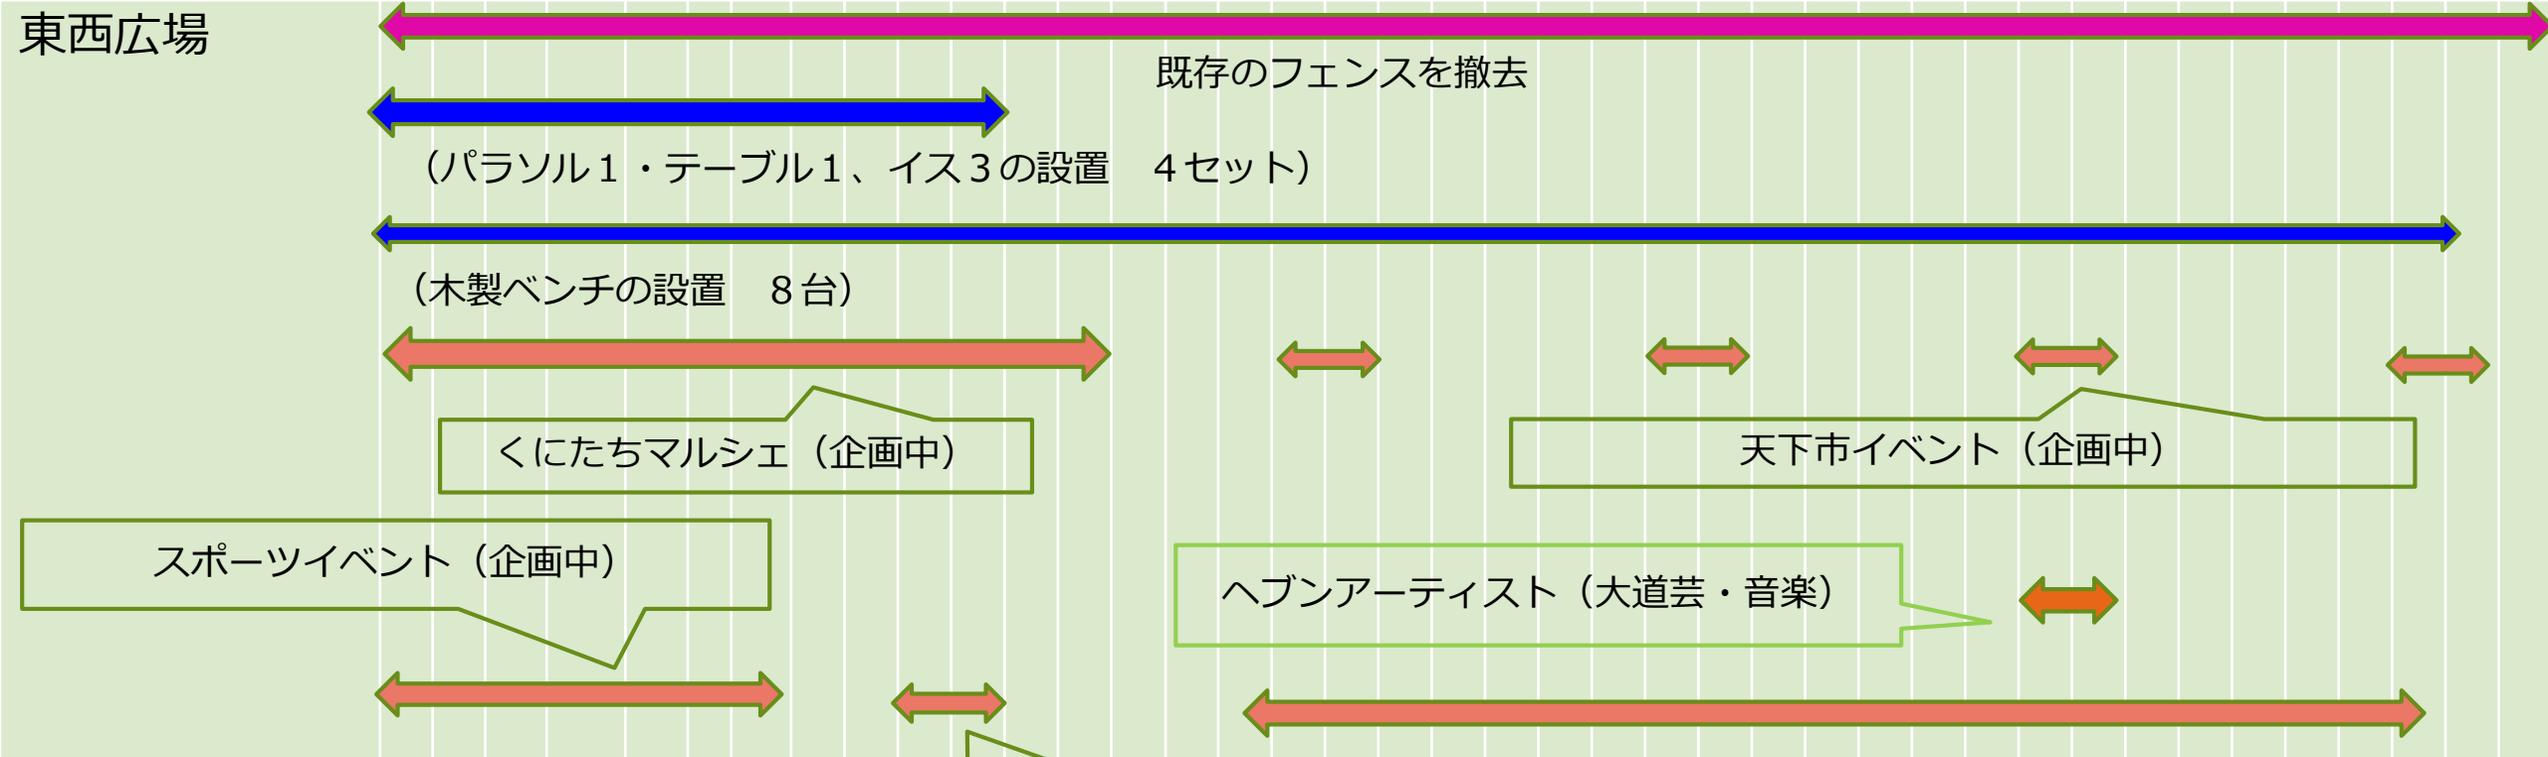

# 旧国立駅舎運営連絡会で意見をいただきたい点

- スポーツイベントの企画について  
※ 時期と内容
- 広場のベンチやパラソル・テーブル・イスなどの配置案

# ■ 国立駅南口駅前広場

■ 備計画平面図(暫定形) S=1:250

国立駅南口駅前広場

東西広場空間

