


土地利用計画図

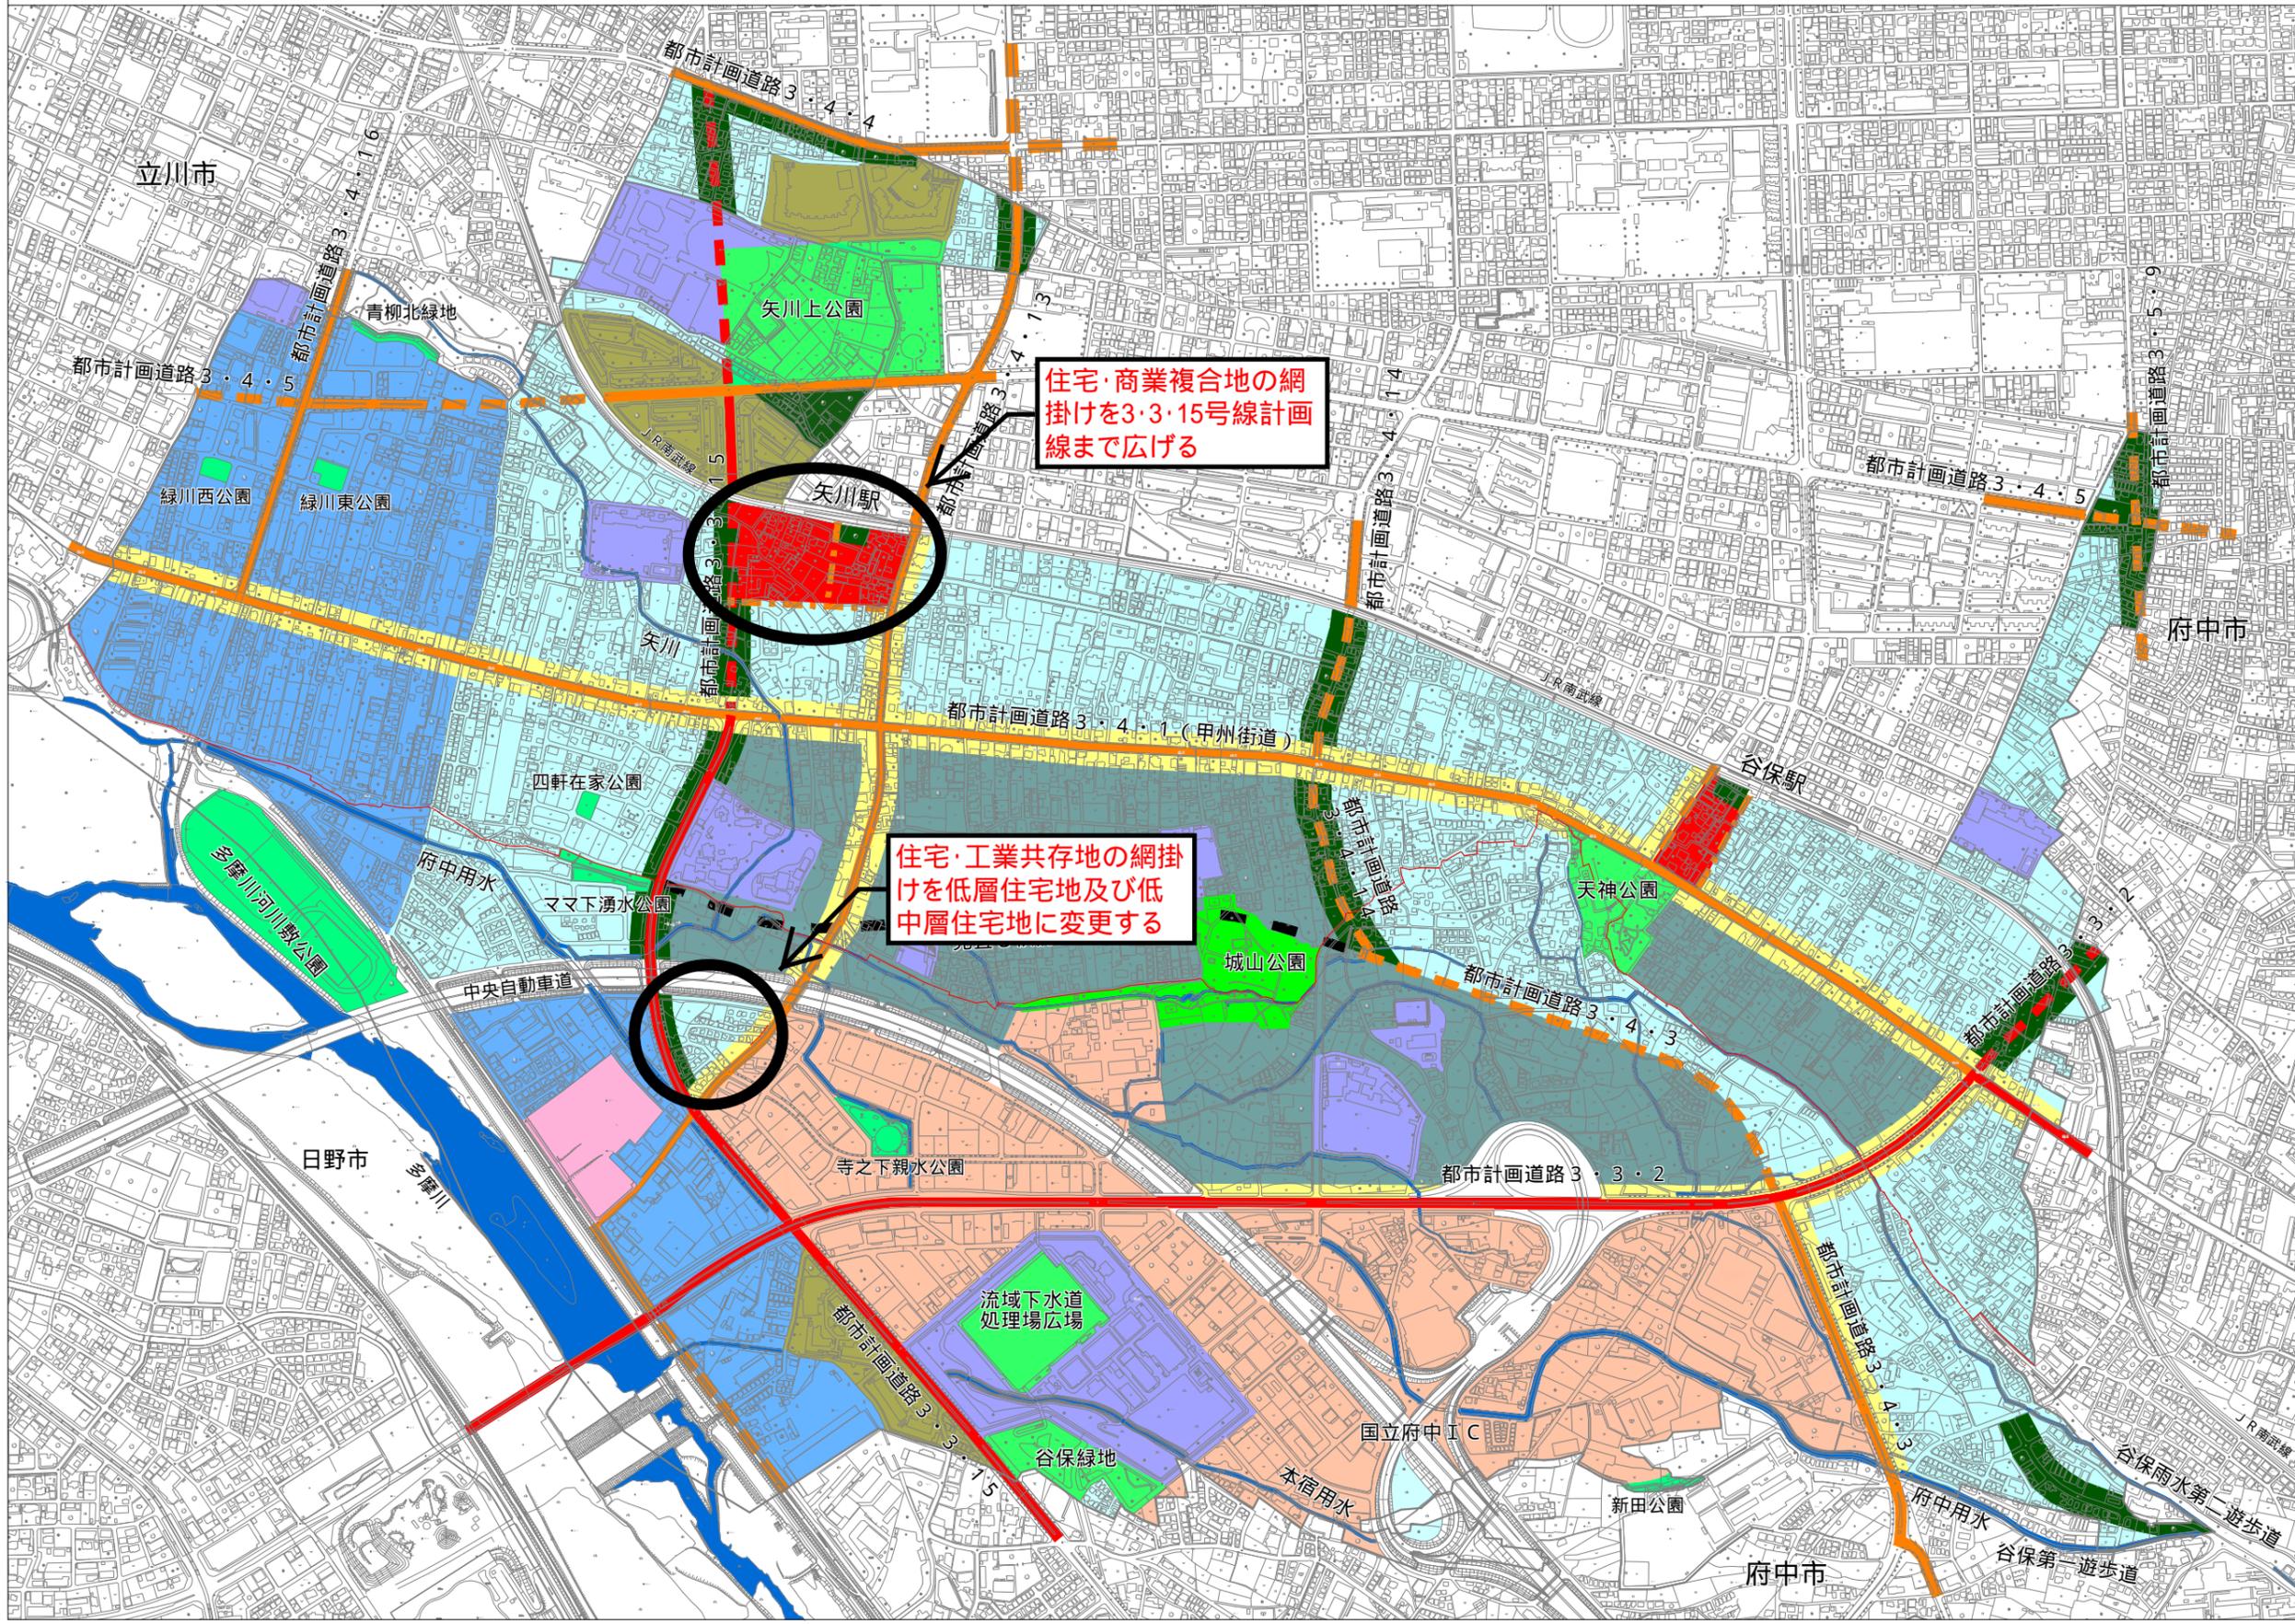

住宅・商業複合地の網掛けを3・3・15号線計画線まで広げる

住宅・工業共存地の網掛けを低層住宅地及び低中層住宅地に変更する

【土地利用の分類】

- 商業・業務地
- 住宅・商業複合地
- 沿道複合地
- 住宅・工業共存地
- 住宅・流通業務共存地
- 中高層住宅地
- 低中層住宅地
- 農地と調和した低層住宅地
- 低層住宅地
- 主な公共施設その他
- 主な公園、緑地
- 主な河川及び水路
- 崖線（ハケ）

【主要幹線道路】

- 整備済路線
- 未整備路線

【地域幹線道路】

- 整備済路線
- 未整備路線
- 構想路線

