

2024年11月24日

国立第二小学校改築工事（建築工事）【既存校舎解体工事】

工事説明書

# 施工計画概要 《工程表》

## 国立第二小学校改築工事（建築工事）【既存校舎解体工事】 工事工程表

作成日 2024.11.24

暦月	2024年（R6年）			2025年（R7年）											
	10	11	12	1	2	3	4	5	6	7	8	9	10	11	12
延月					1	2	3	4	5	6					
新校舎工事															
準備工															
共通仮設工事															
直接仮設工事															
解体工事															
産廃搬出															
特記事項等	<ul style="list-style-type: none"> <li>作業時間8:00~18:00、月~金とします。</li> <li>設計時以上に石綿や有害物等が確認された場合は工期を延長します。</li> <li>コンクリートガラ処分場の情勢・ひっ迫により受入れが困難時、工程が遅延するの可能性があります。</li> </ul>														


解体工事 騒音・振動・粉じん発生作業期間

解体工事完了


解体工事着手

※処分場の情勢・ひっ迫により工程が前後の可能性あり


# 施工計画概要 《解体計画》 ①先行解体

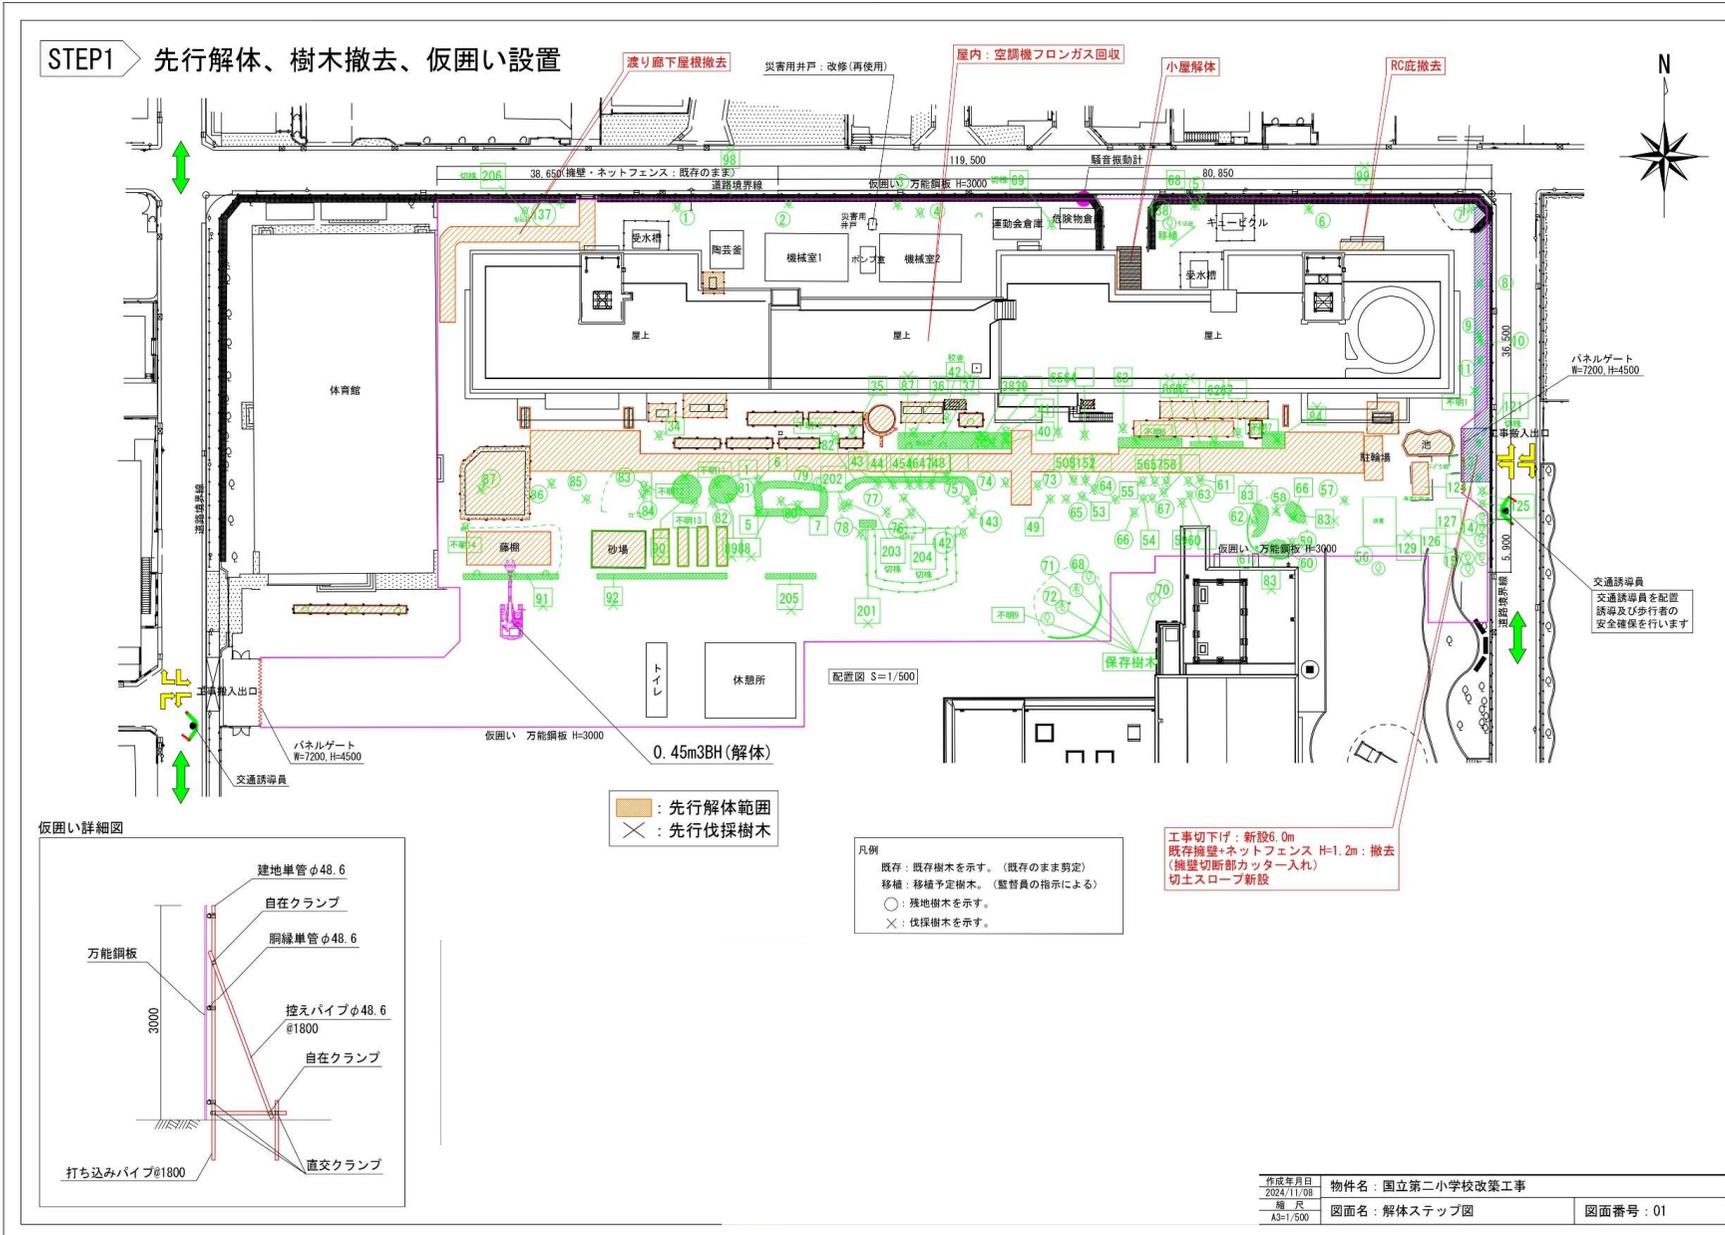

# 施工計画概要 《解体計画》 ②内装解体

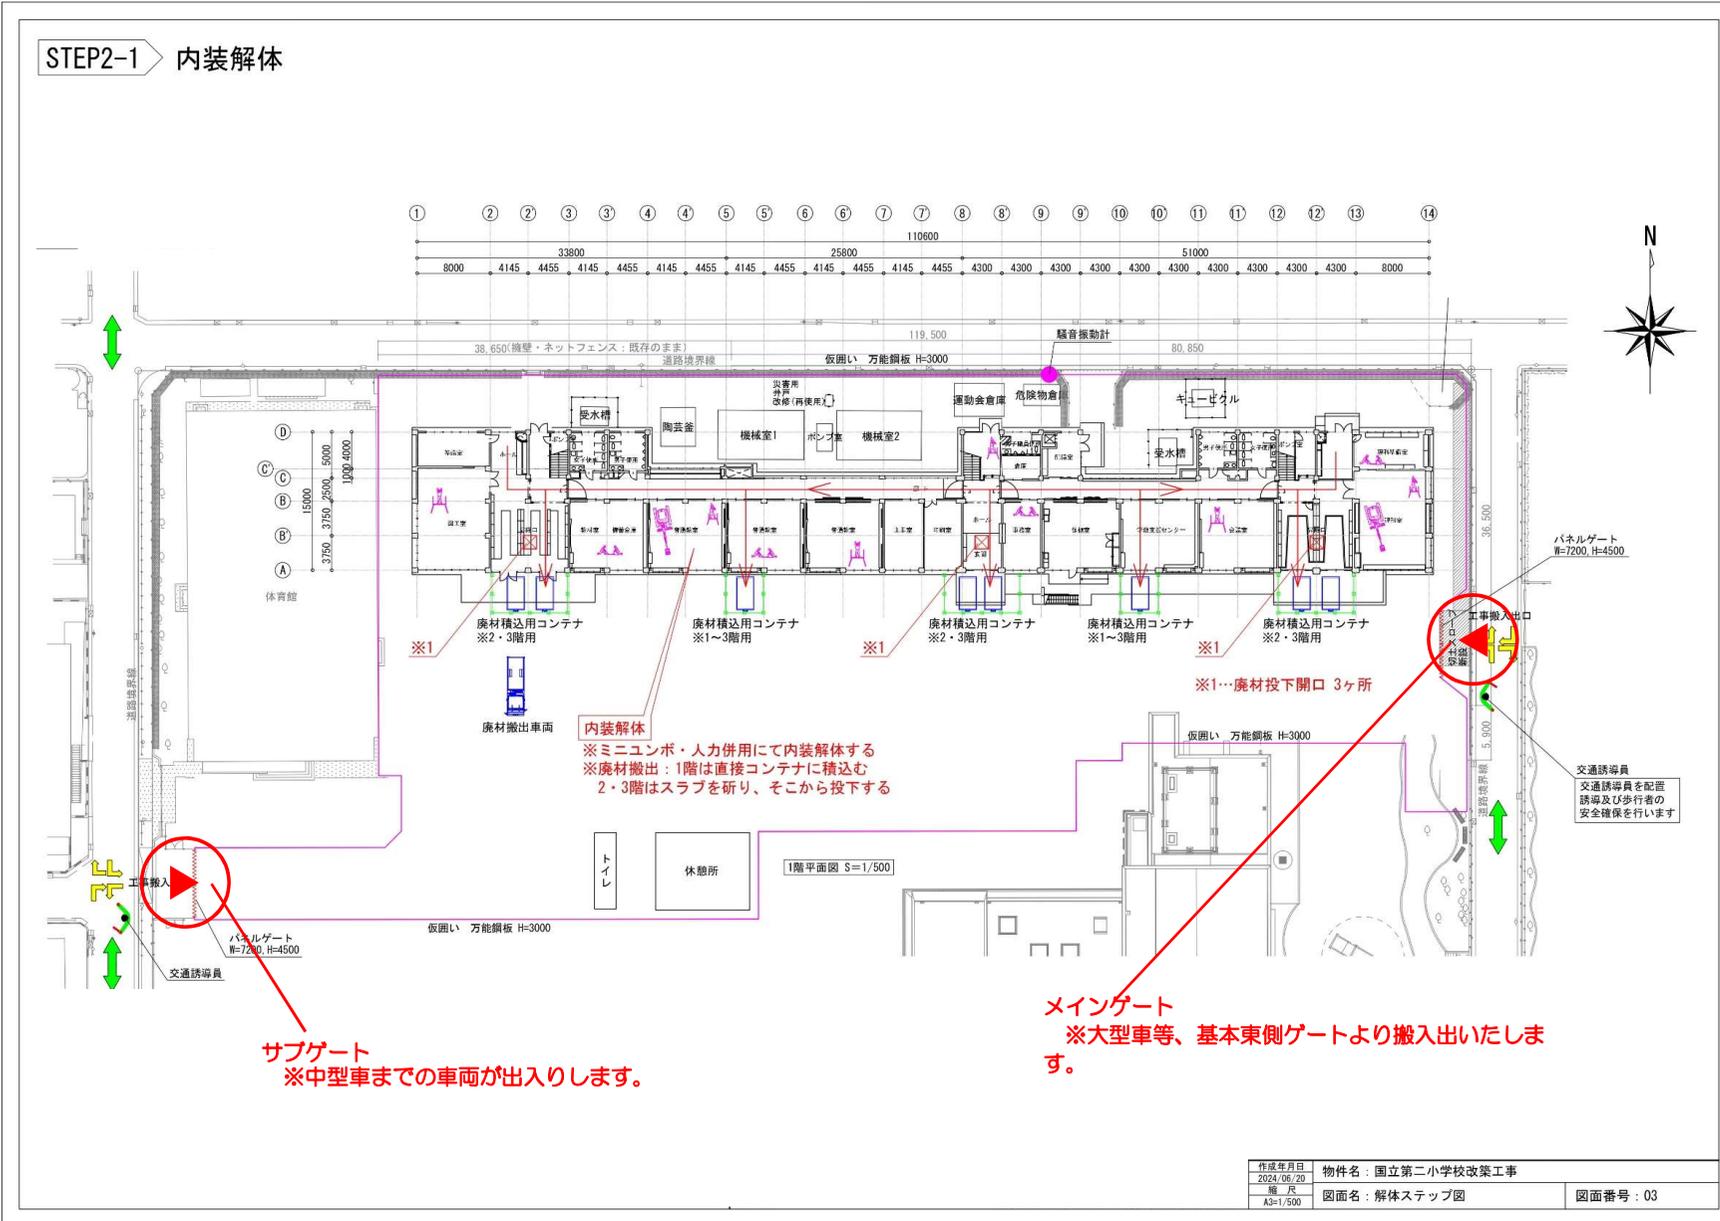


# 施工計画概要 《解体計画》 ③足場組立

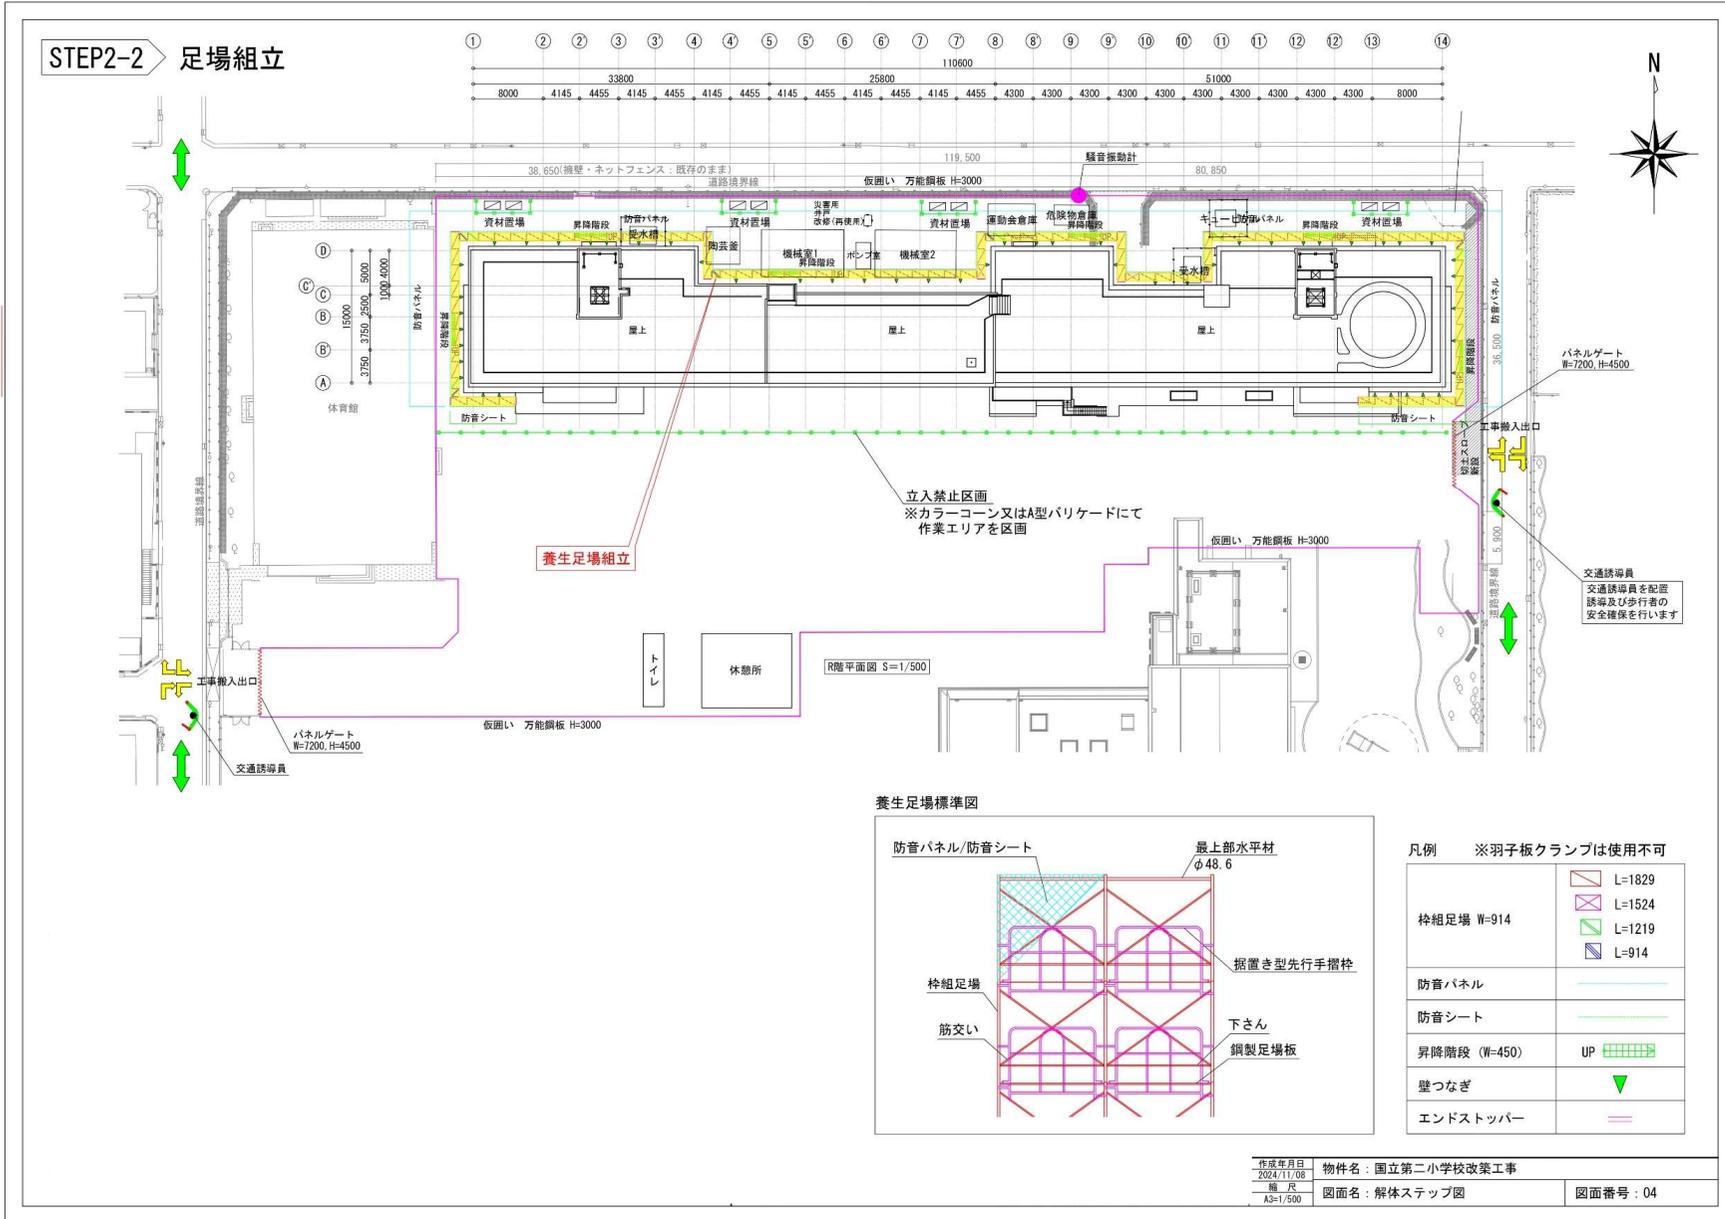




# 施工計画概要 《解体計画》 ⑤上屋解体-1

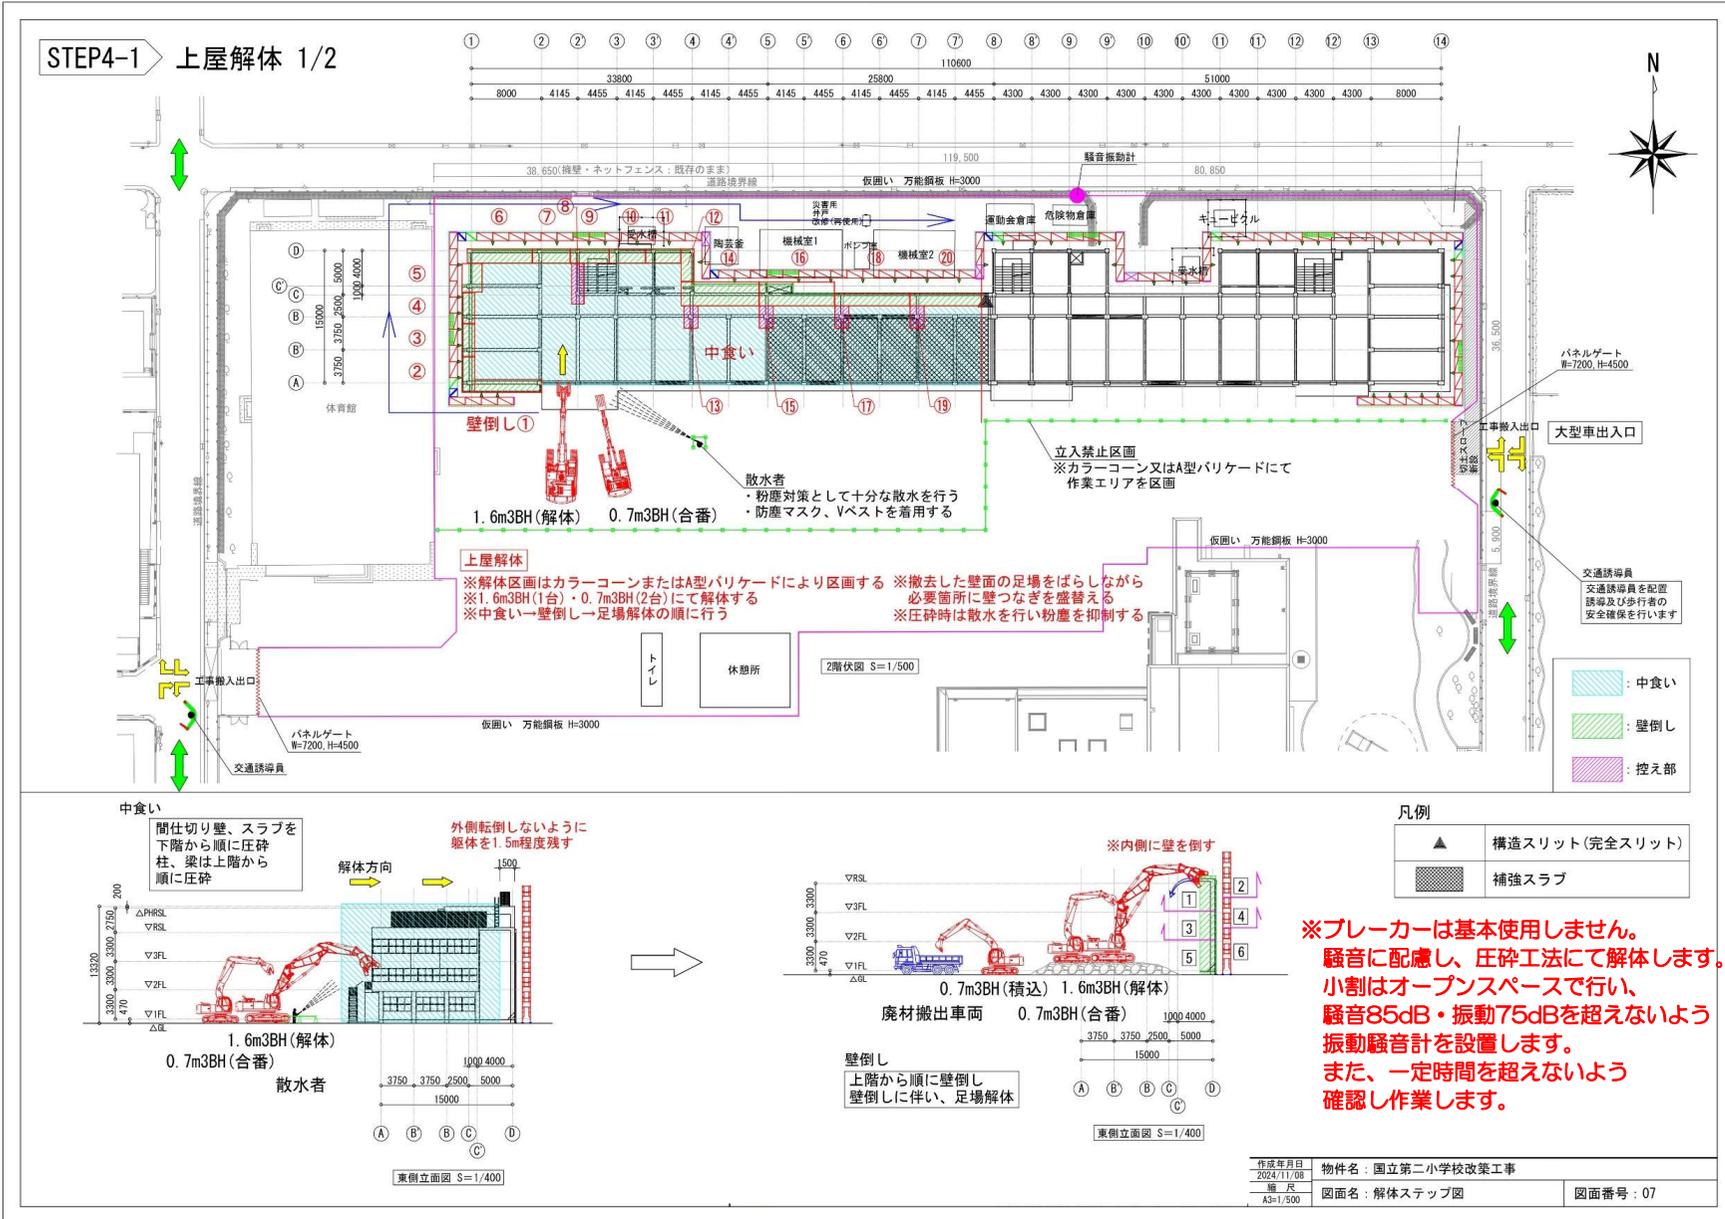


# 施工計画概要 《解体計画》 ⑤上屋解体-2

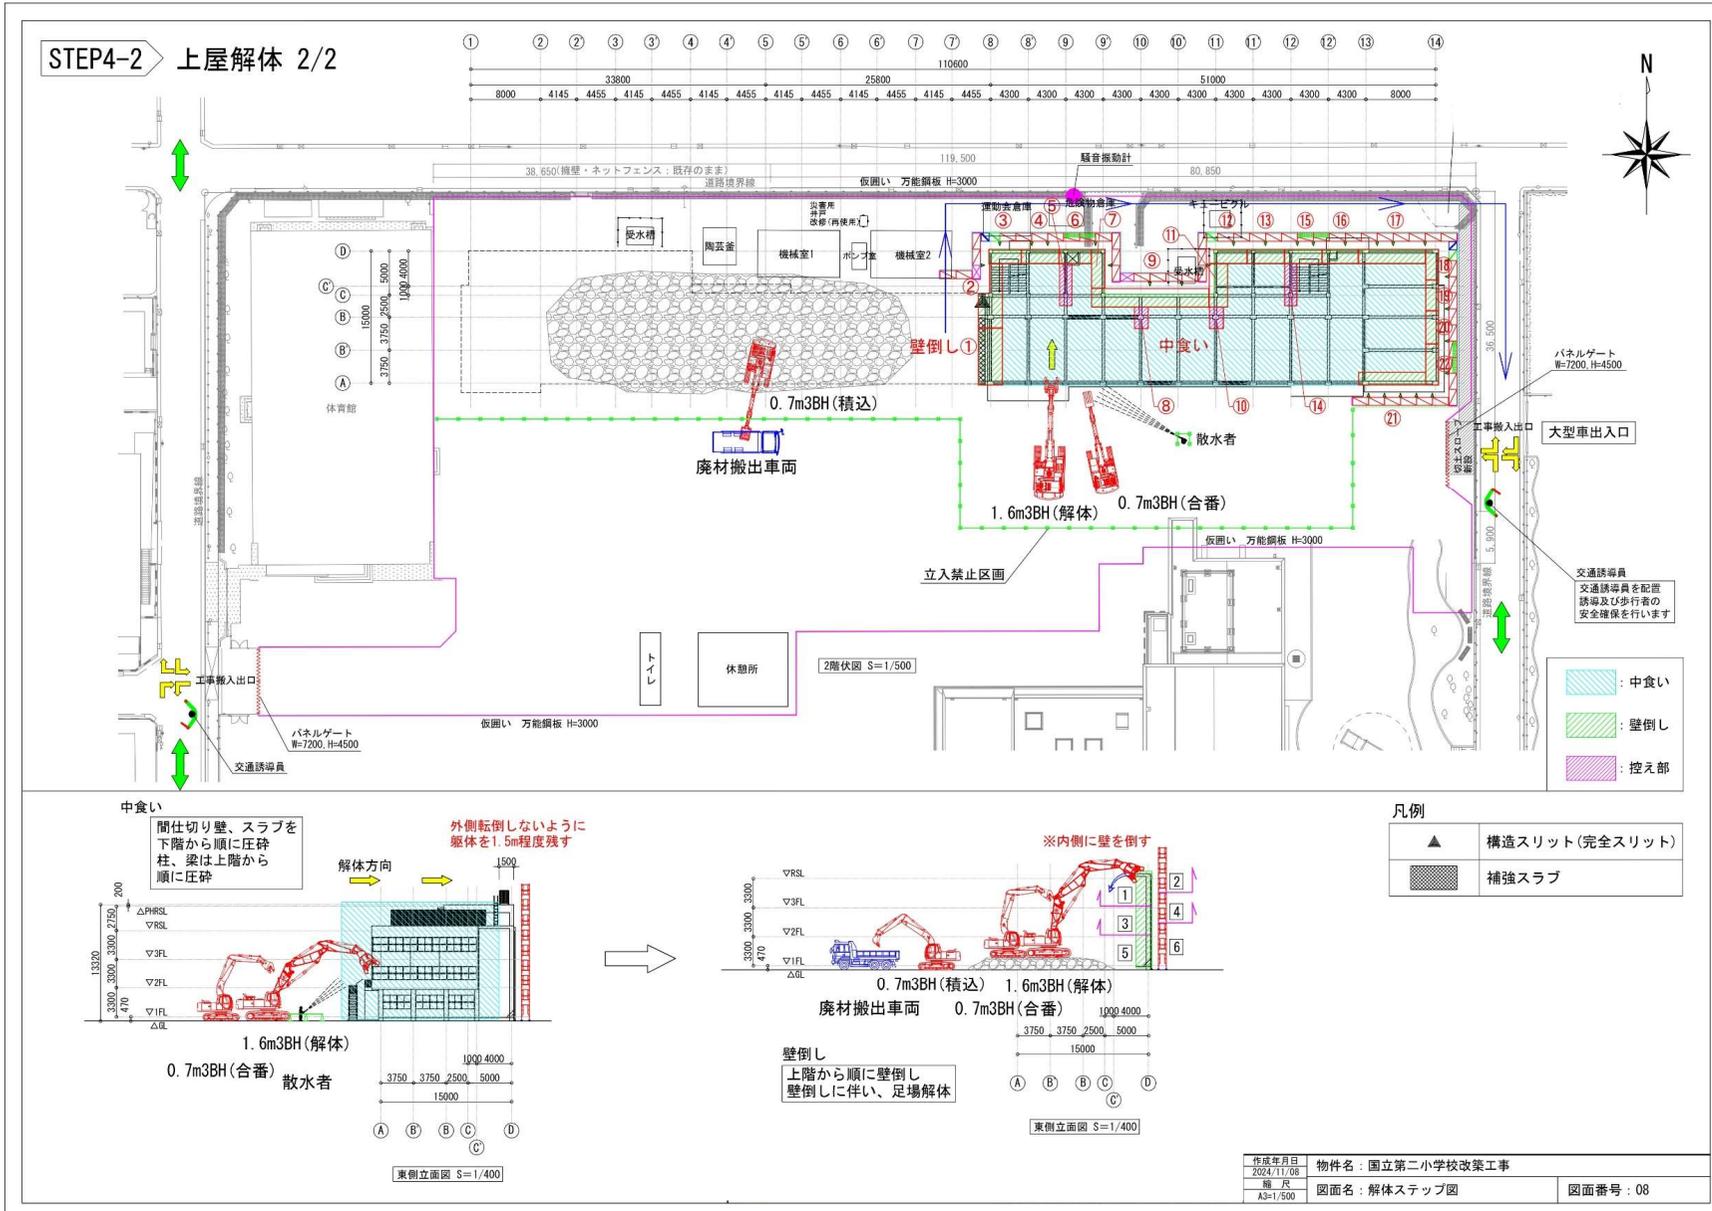


# 施工計画概要 《解体計画》 ⑤上屋解体3

## RC造 中食い・壁倒しの施工要領

### RC造 中食いの施工要領

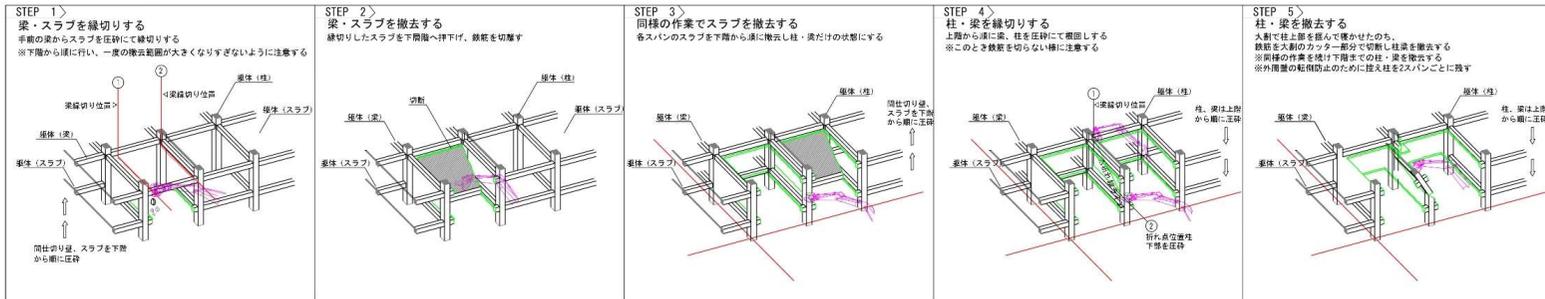


### RC造 壁三角倒しの施工要領

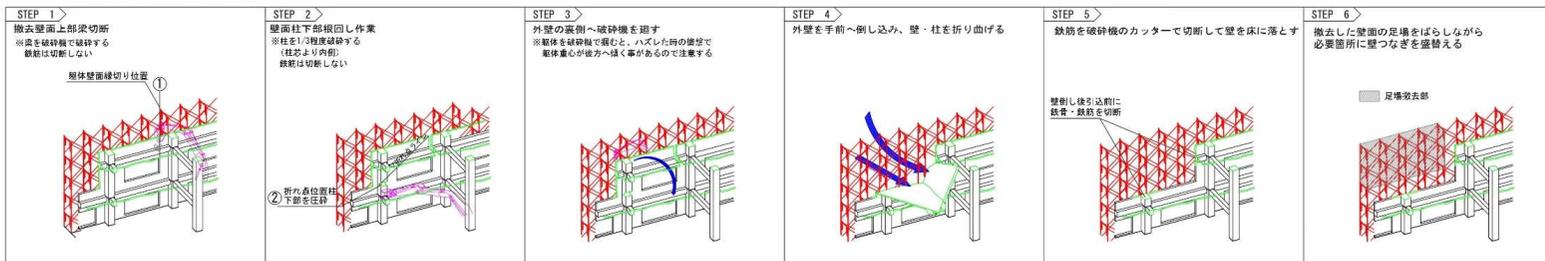


作成年月日 2024/06/27	物件名：国立第二小学校改築工事
層 A3=1/500	図面名：解体ステップ図
	図面番号：09

# 施工計画概要 《解体計画》 ㊦基礎解体-1

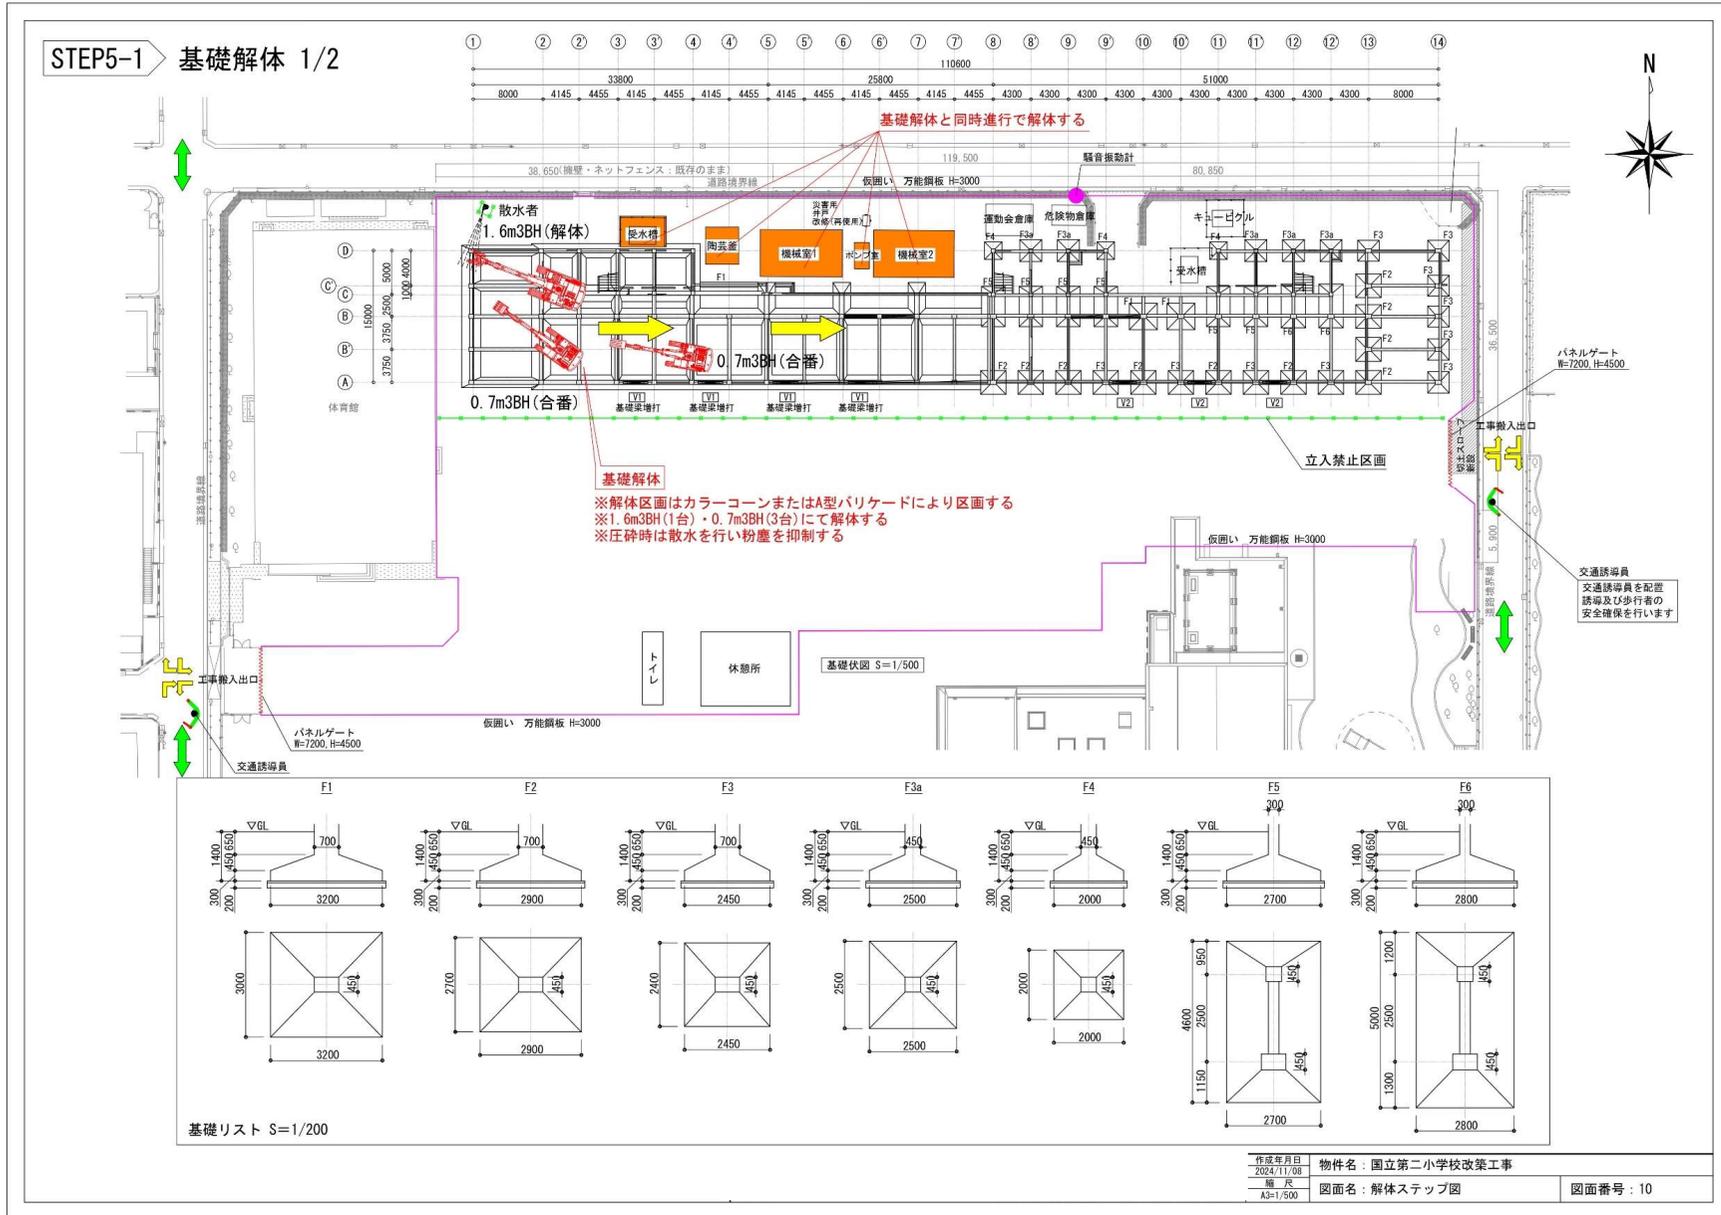


# 施工計画概要 《解体計画》 ⑥基礎解体-2

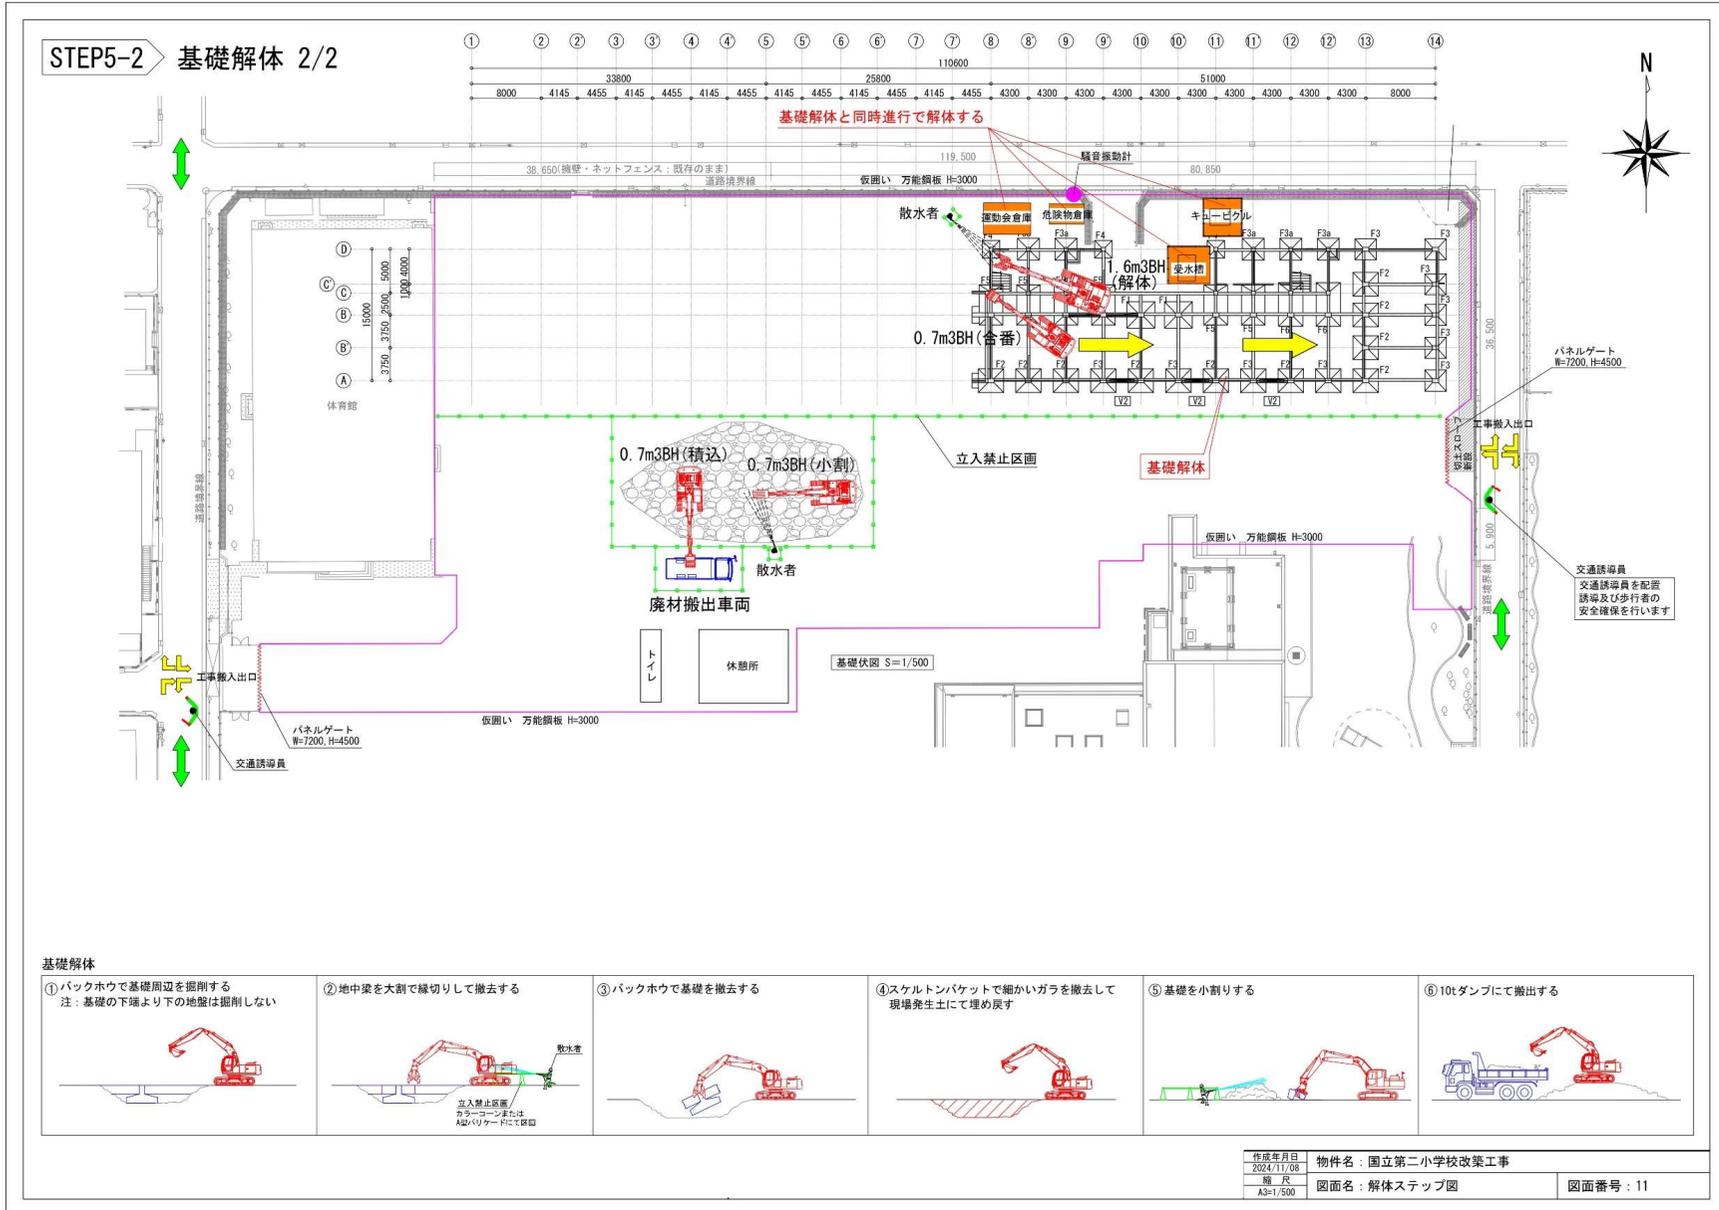

## 重機解体 参考写真



• 建屋解体状況 大型解体重機使用

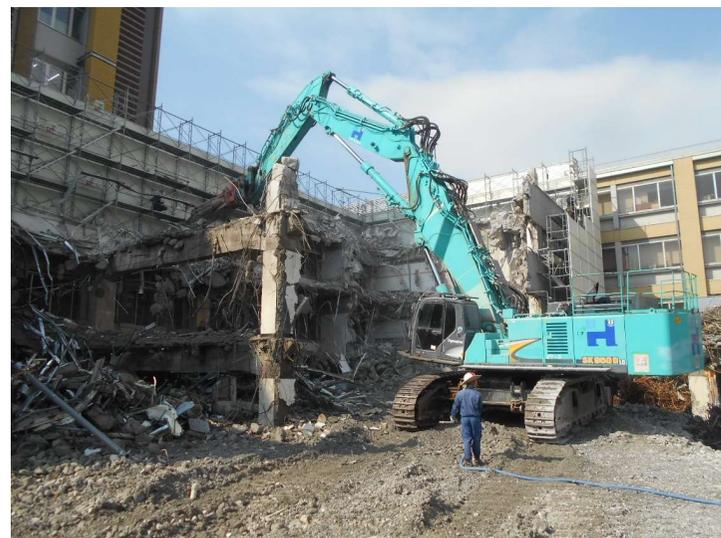

• 建屋解体状況 大型解体重機使用



• 基礎解体状況 大型解体重機使用



• 基礎解体状況 大型解体重機使用