


平成
二十五
年
三
月
補
調
正
製

C		
C-4	5	C-6
D-4	D-5	D-6

道路台帳平面図
C号五番

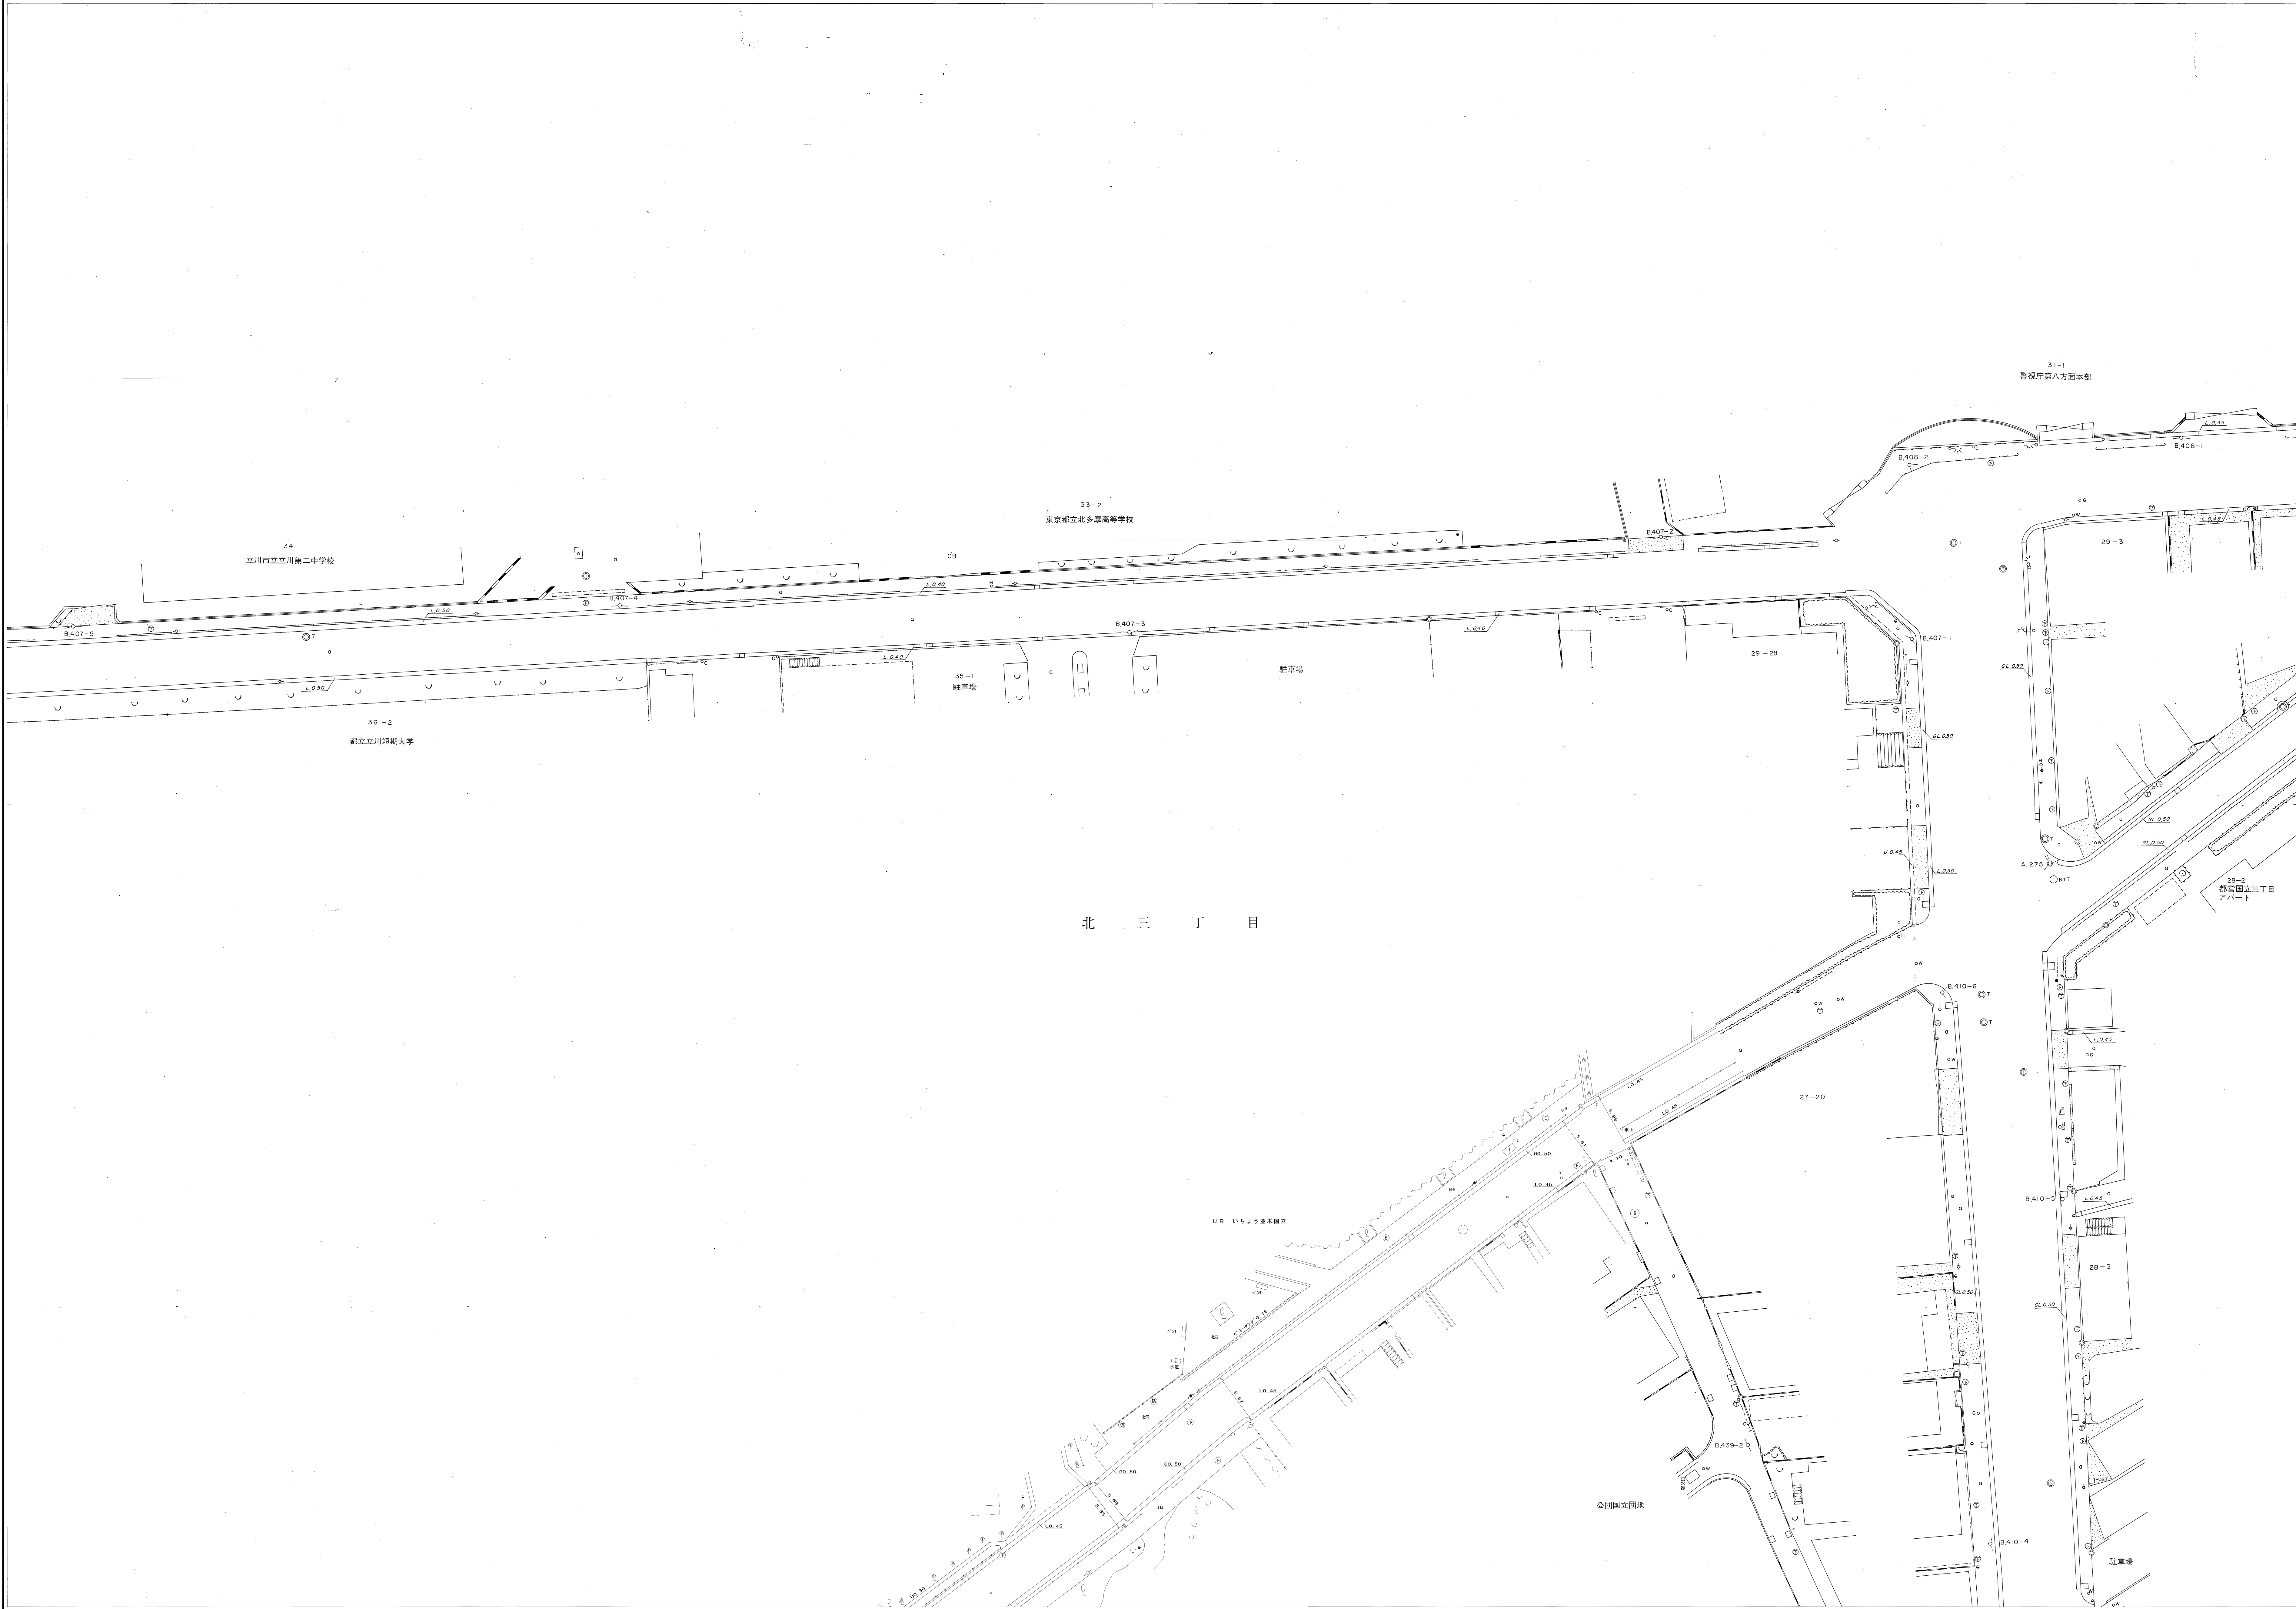

この地図成果は、建設省国土地理院長の承認を得て、同院所管の測量標及び
測量成果を使用して図解したものである。
(承認番号) 平3 国公 第 170 号

縮 尺 二 百 五 十 分 之 一

C-5