


平成二十五年三月補正
三三二
月月月
補補調
正正製
X=-33.425 Y=-36.500

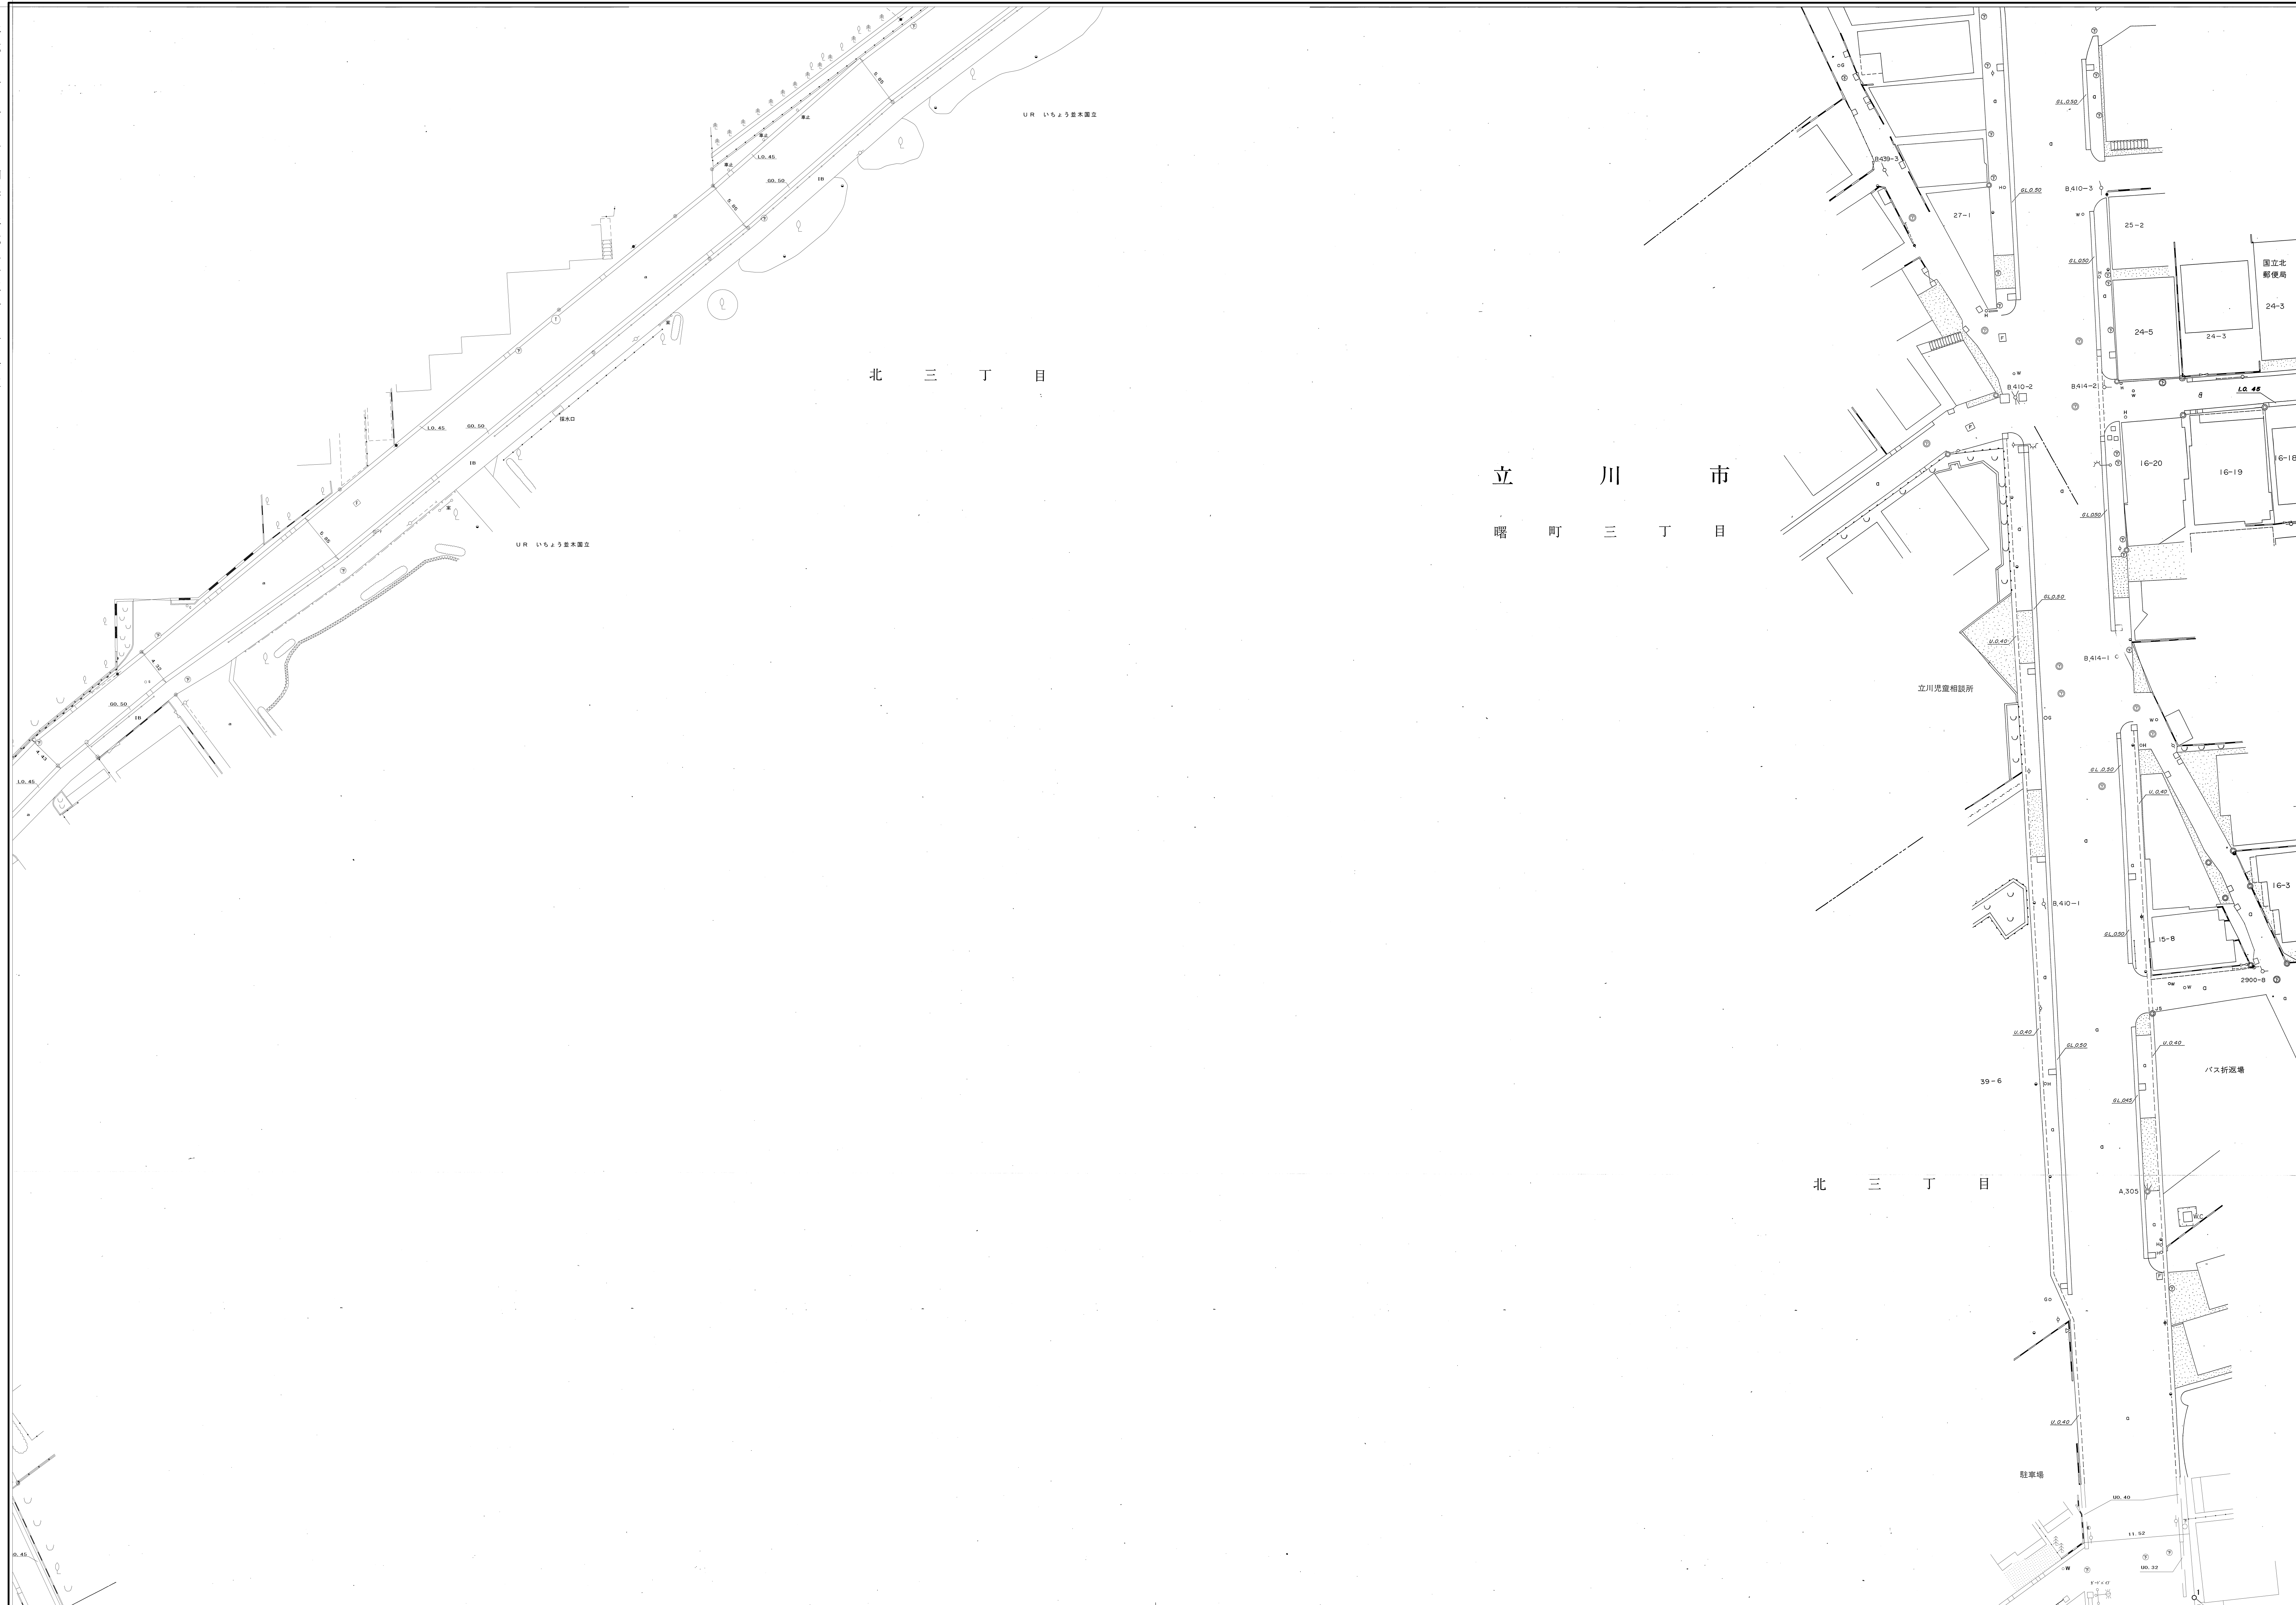

D
C-4 C-5 C-6
D-4 5 D-6
E-5 E-6
X=-33.425 Y=-36.250

道路台帳平面図 D号五番

この地図成果は、建設省国土地理院長の承認を得て、同院所管の測量簿及び測量成果を使用して図解したものである。
(承認番号) 平3 測公 第170号

