


平成四年三月調製

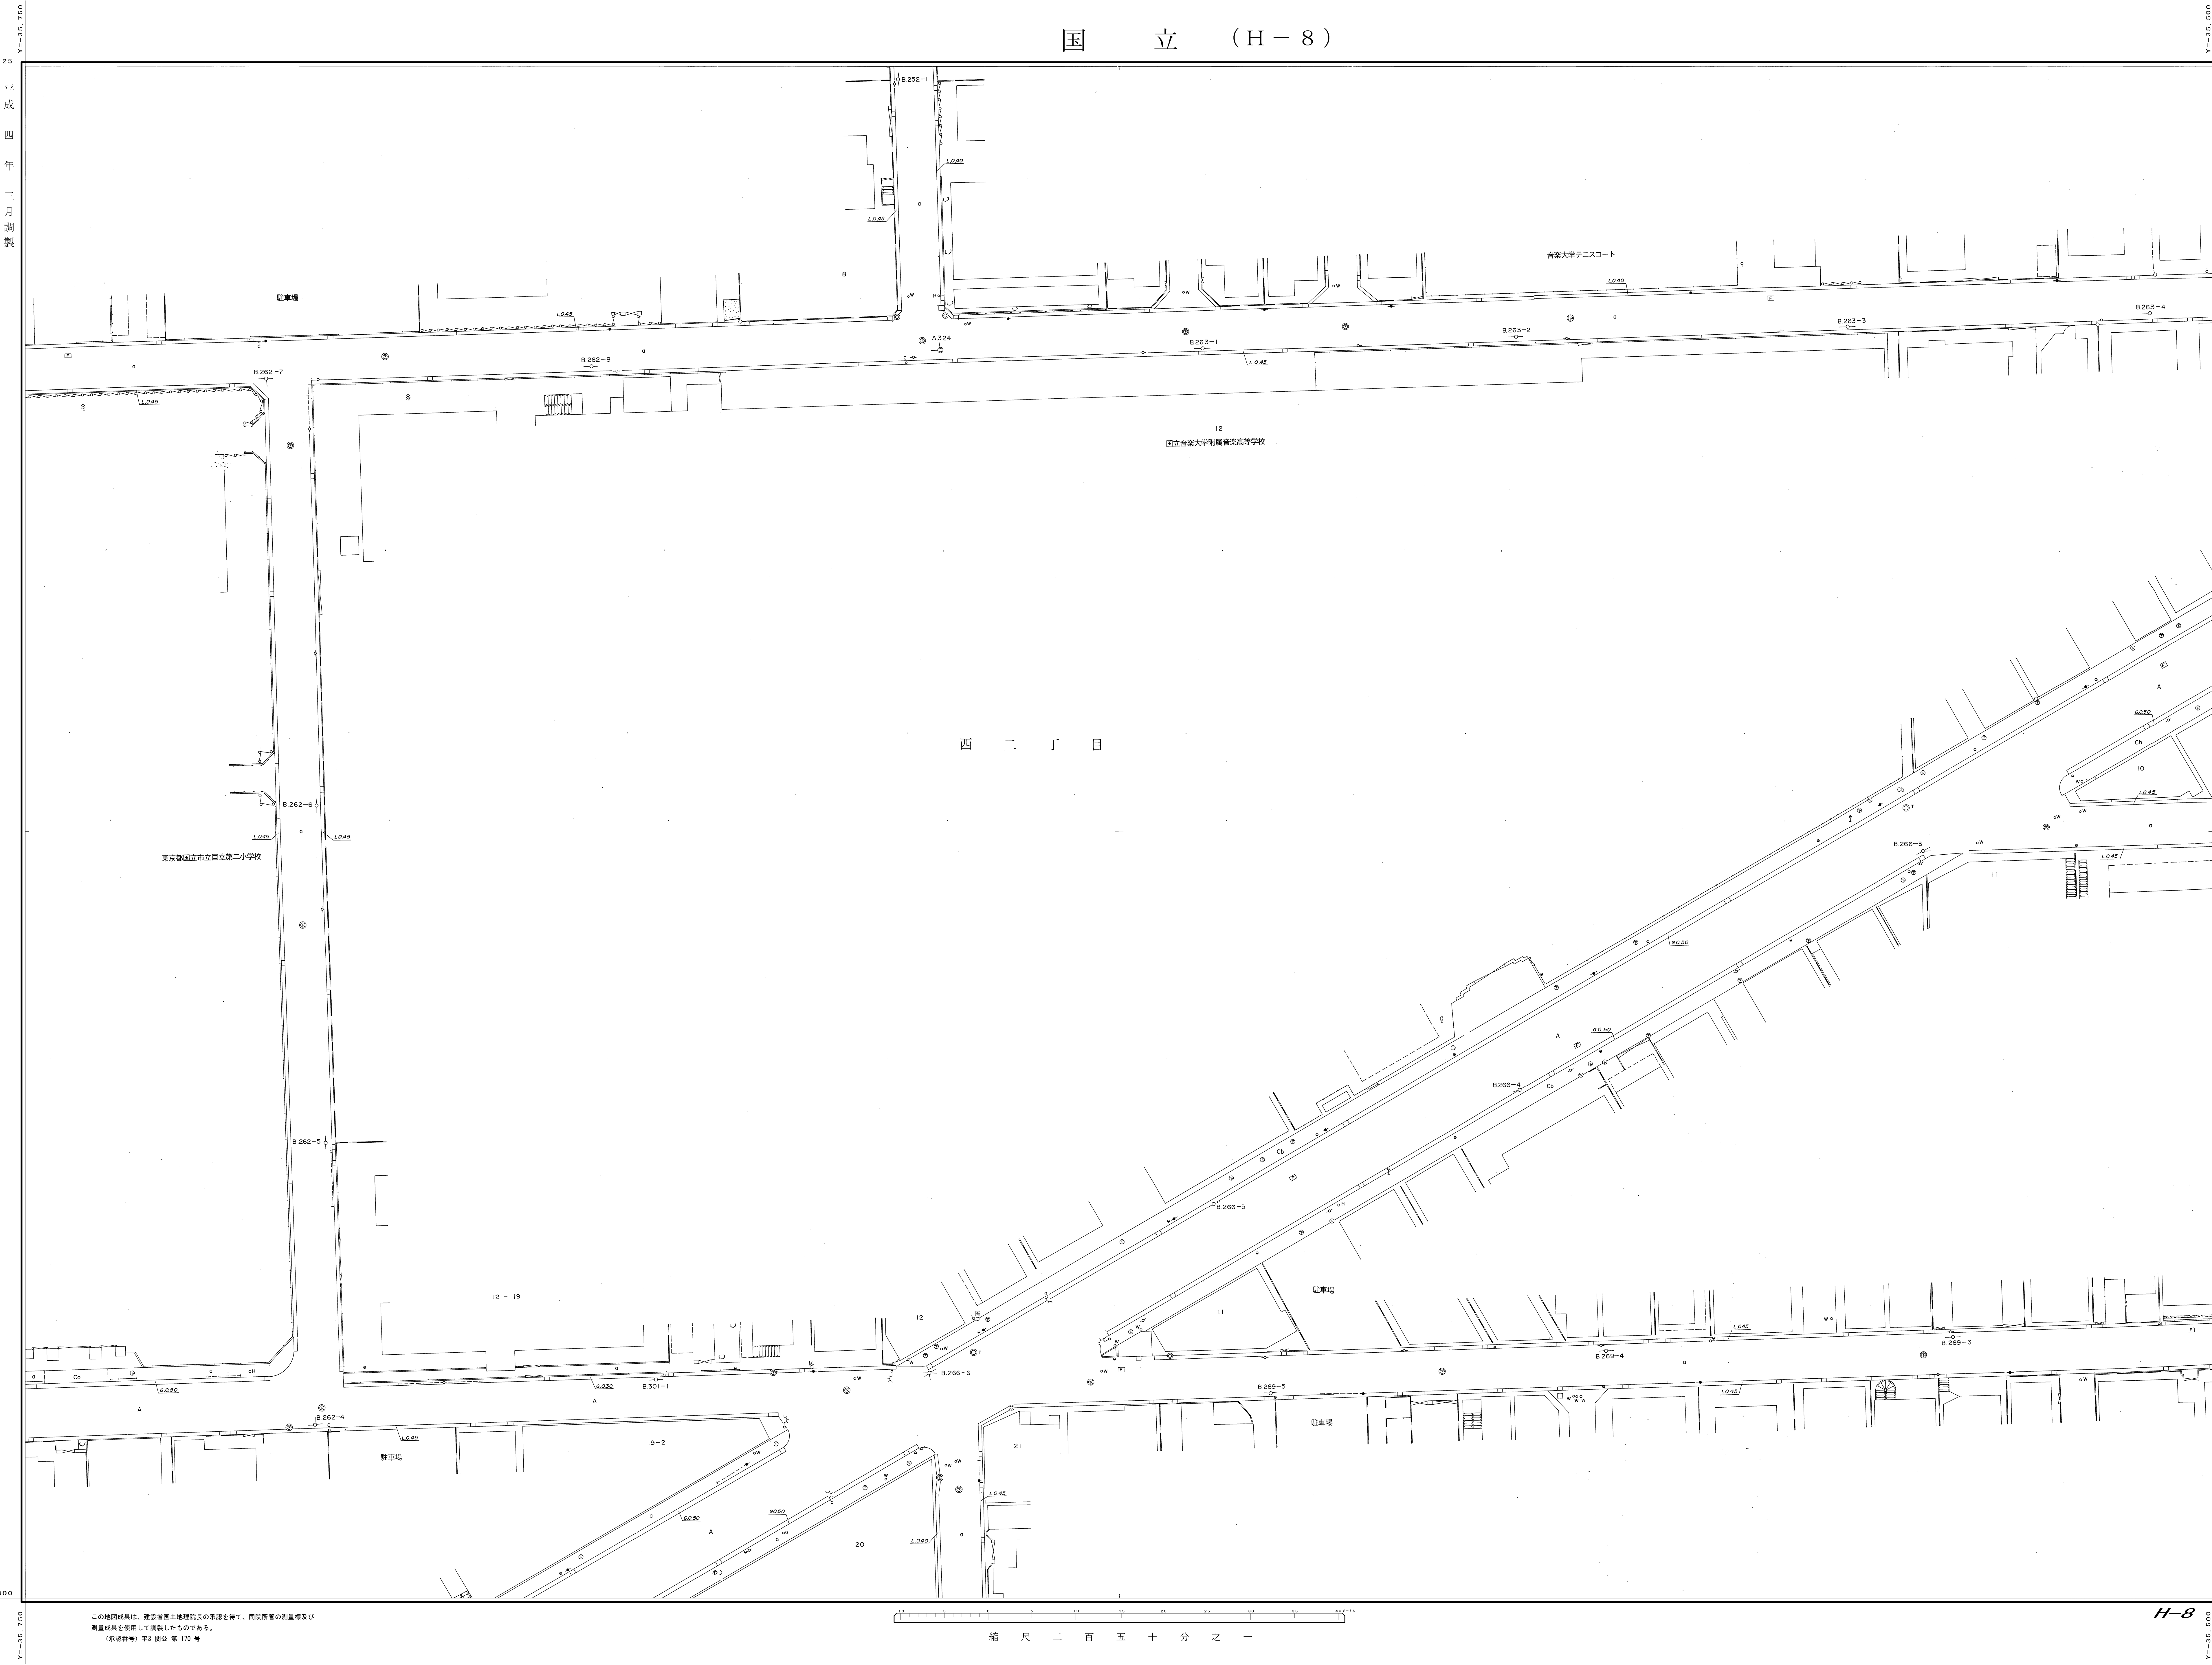

この地図成果は、建設省国土地理院長の承認を得て、同院所管の測量標及び測量成果を使用して図解したものである。
(承認番号) 平3 国公 第 170 号

| H | | |
|-----|-----|-----|
| 0-7 | 0-8 | 0-9 |
| H-7 | 8 | H-9 |
| I-7 | I-8 | I-9 |

道路台帳平面図
H号八番

H-8