



平成四年三月調製

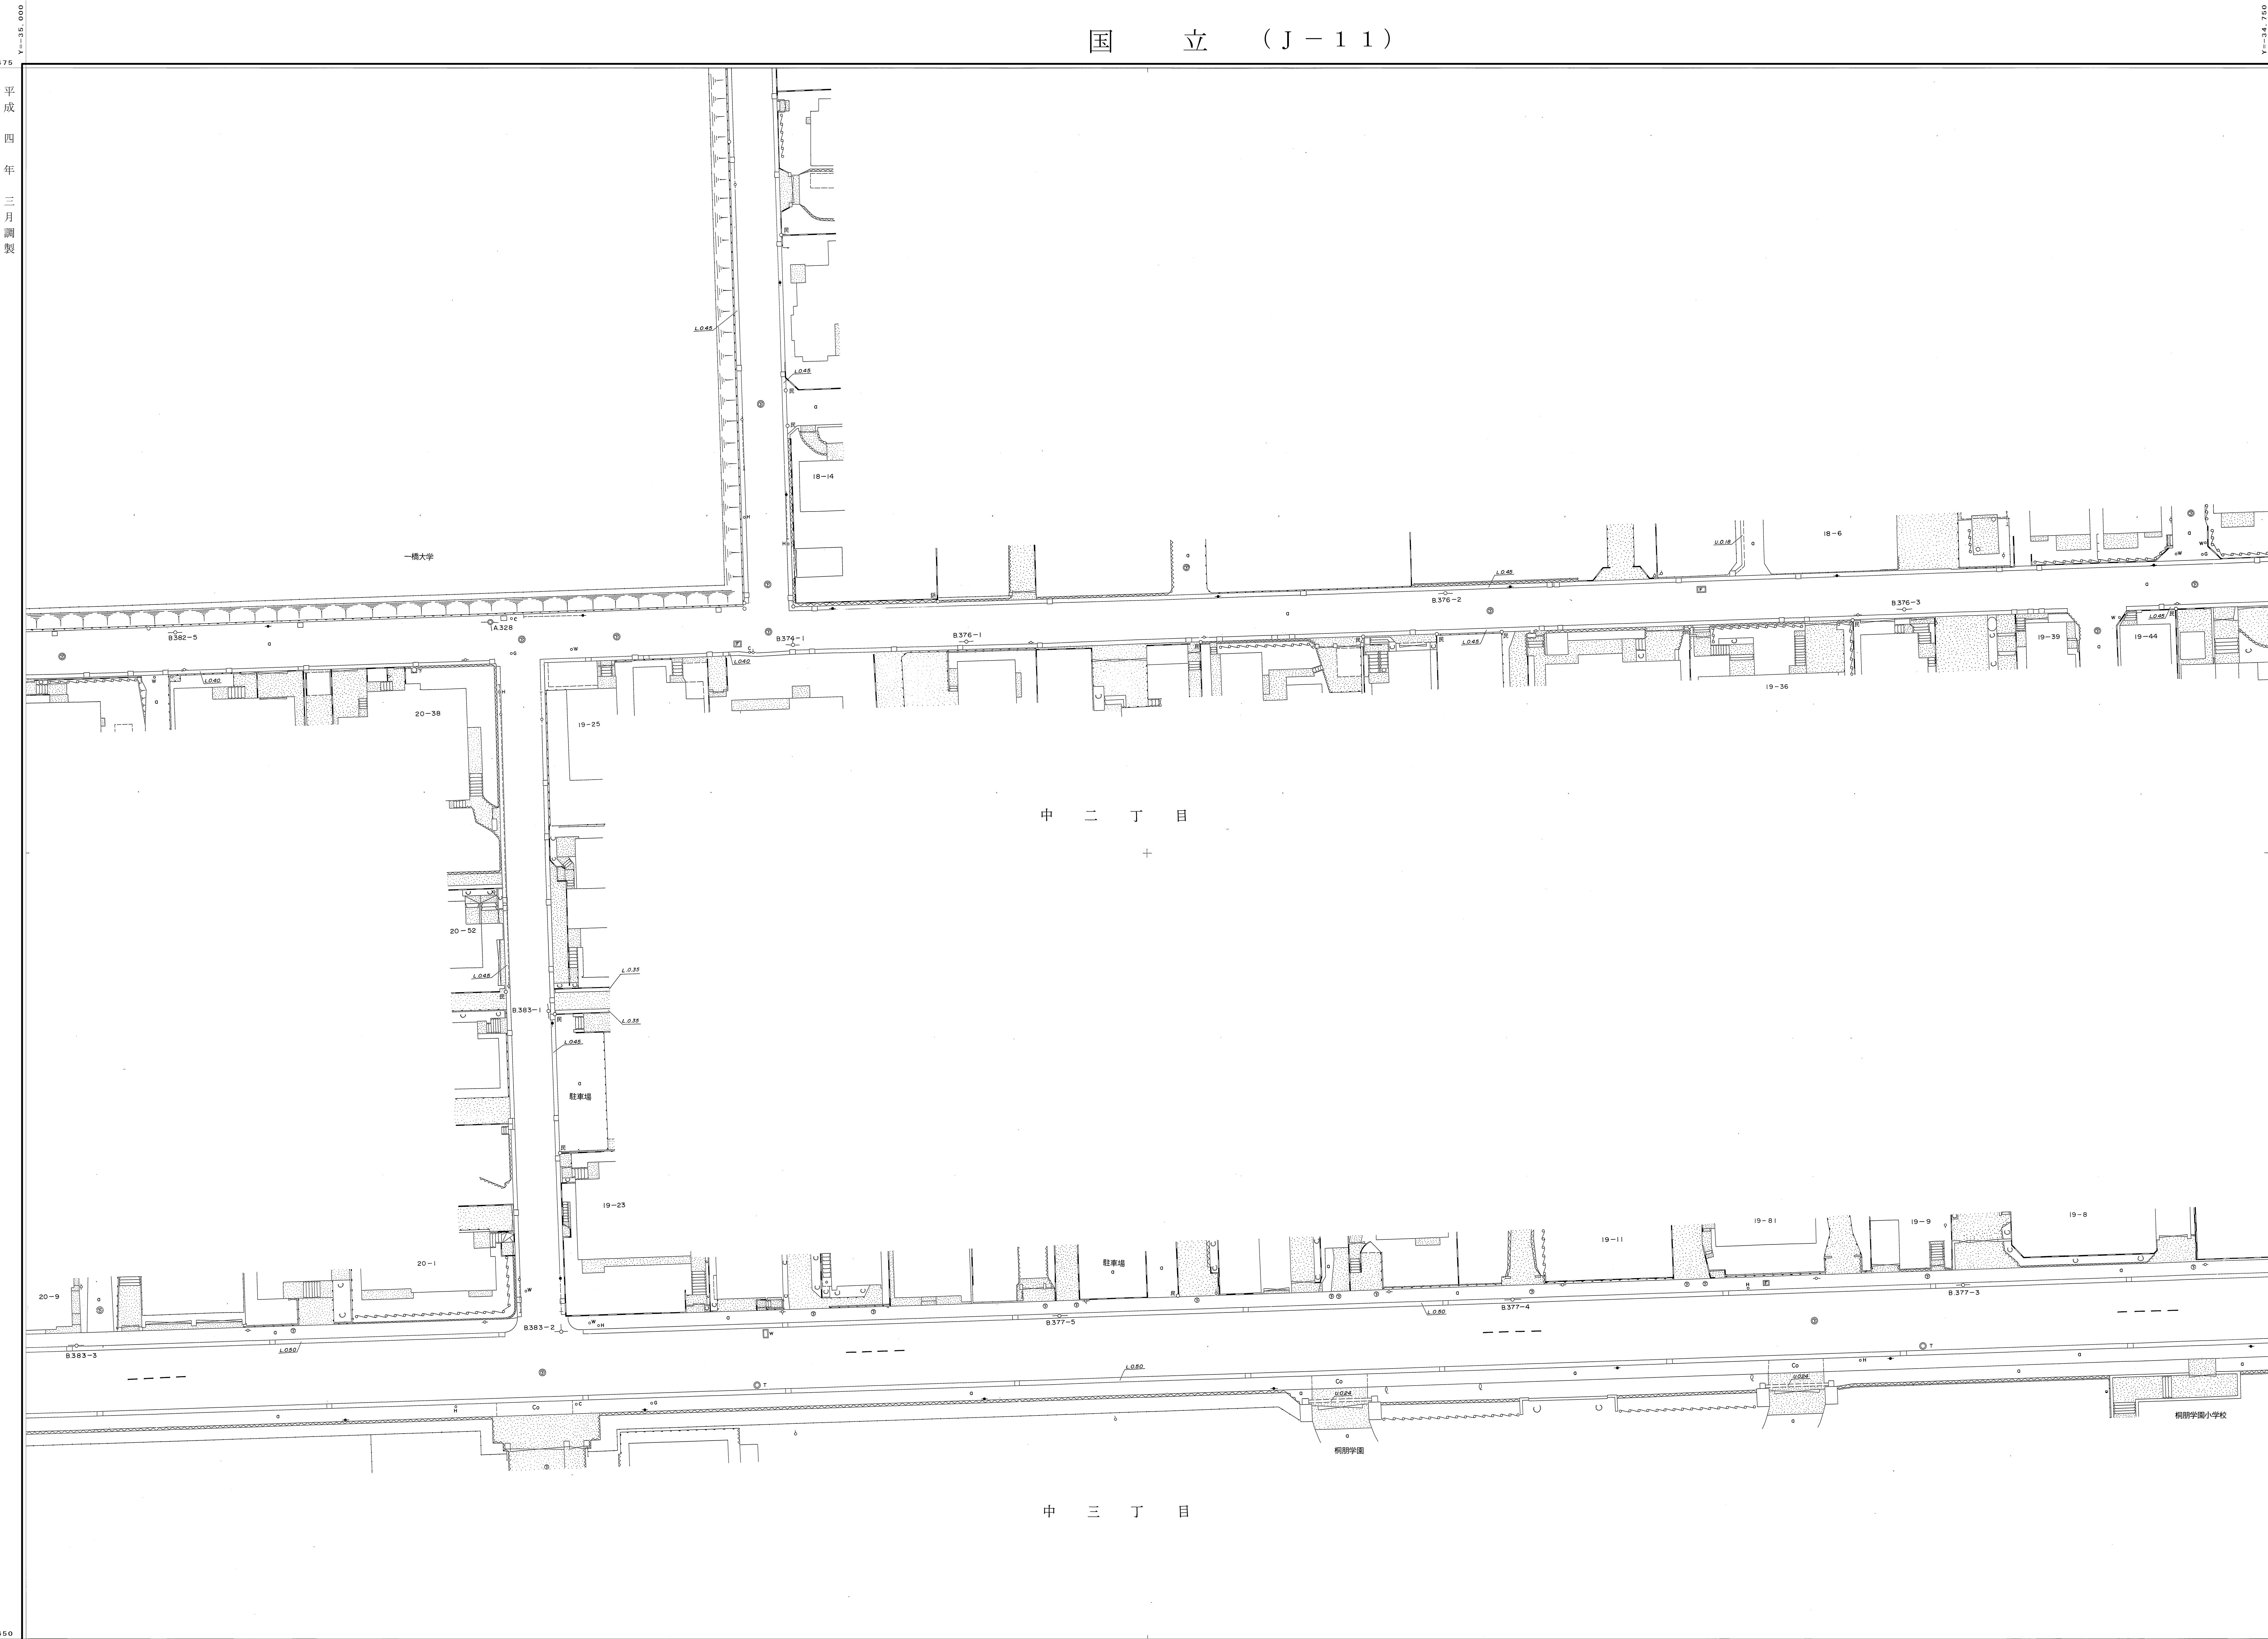

Y=-35.000

この地図成果は、建設省国土地理院長の承認を得て、同院所管の測量標及び
測量成果を使用して図解したものである。
(承認番号) 平3 測公 第 170 号

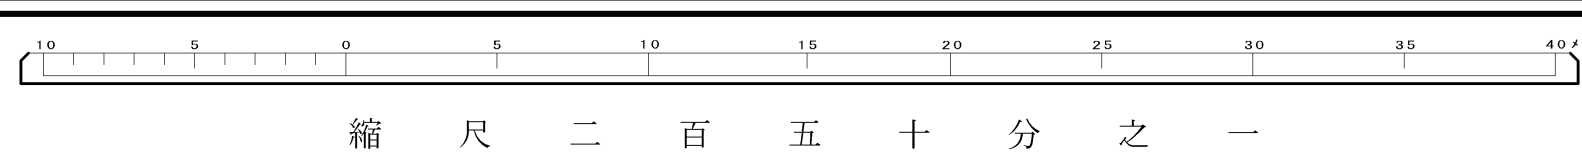

縮 尺 二 百 五 十 分 之 一

J-11
Y=-34.750

X=-34.475
Y=-34.750

道路台帳平面図
J号十一番