



平成十四年三月補正製

| | | | |
|-----|-----|-----|--|
| J | | | |
| 1-6 | 1-7 | 1-8 | |
| J-6 | 7 | J-8 | |
| K-6 | K-7 | K-8 | |

道路台帳平面図
J 号七番

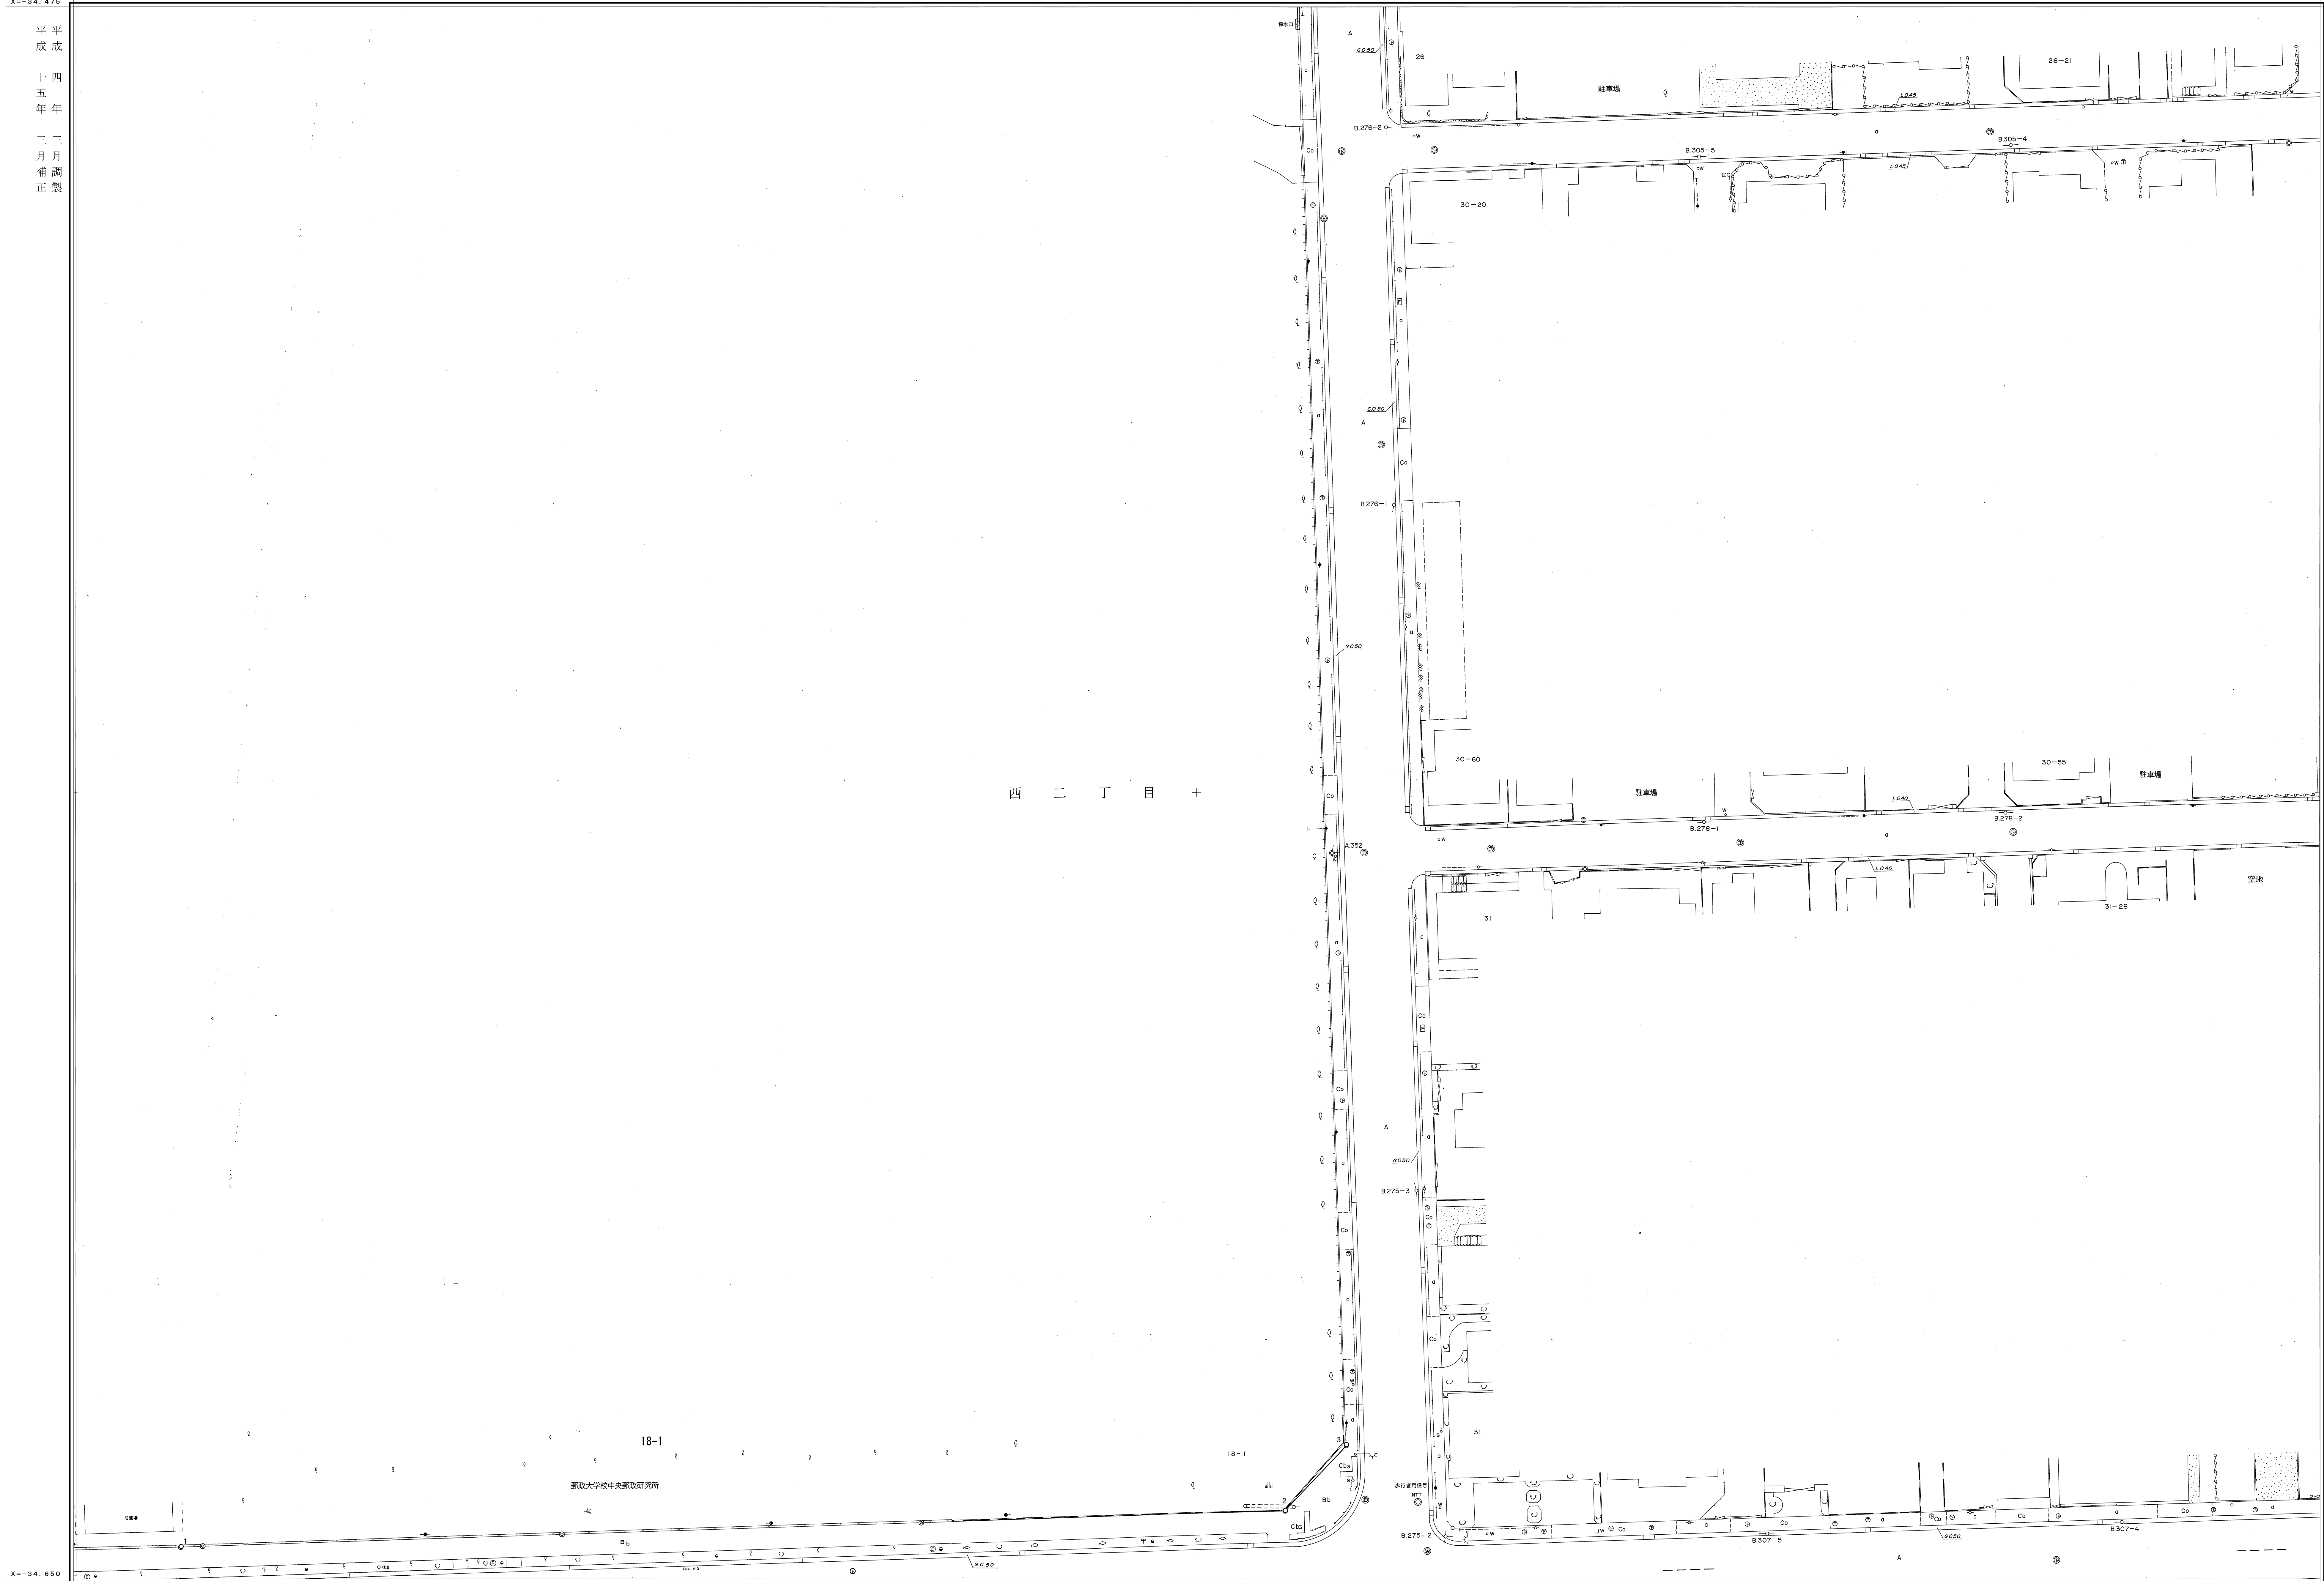

この地図成果は、建設省国土地理院長の承認を得て、同院所管の測量標及び測量成果を使用して図解したものである。
(承認番号) 平3 測公 第 170 号

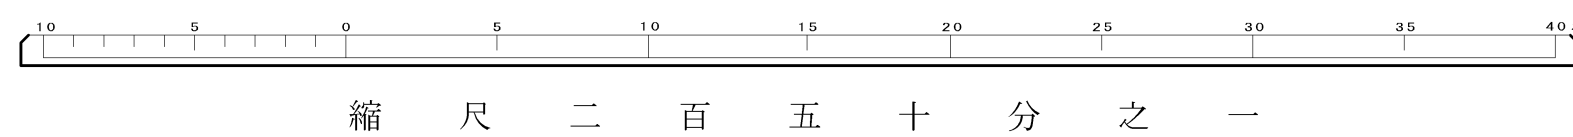

縮 尺 二 百 五 十 分 之 一

J-7