国立（L－4）

道路台帳平面図

L号四番

K-3	K-4	K-5
L-3	4	L-5
M-3	M-4	M-5

昭和五十五年三月調製　平成二年三月補正　令和二年三月補正
昭和五十七年三月補正　平成十一年七月補正
昭和六十二年二月補正　平成十六年三月補正
昭和六十三年二月補正　平成三十一年三月補正

X=-34,825
Y=-36,750
Y=-36,500

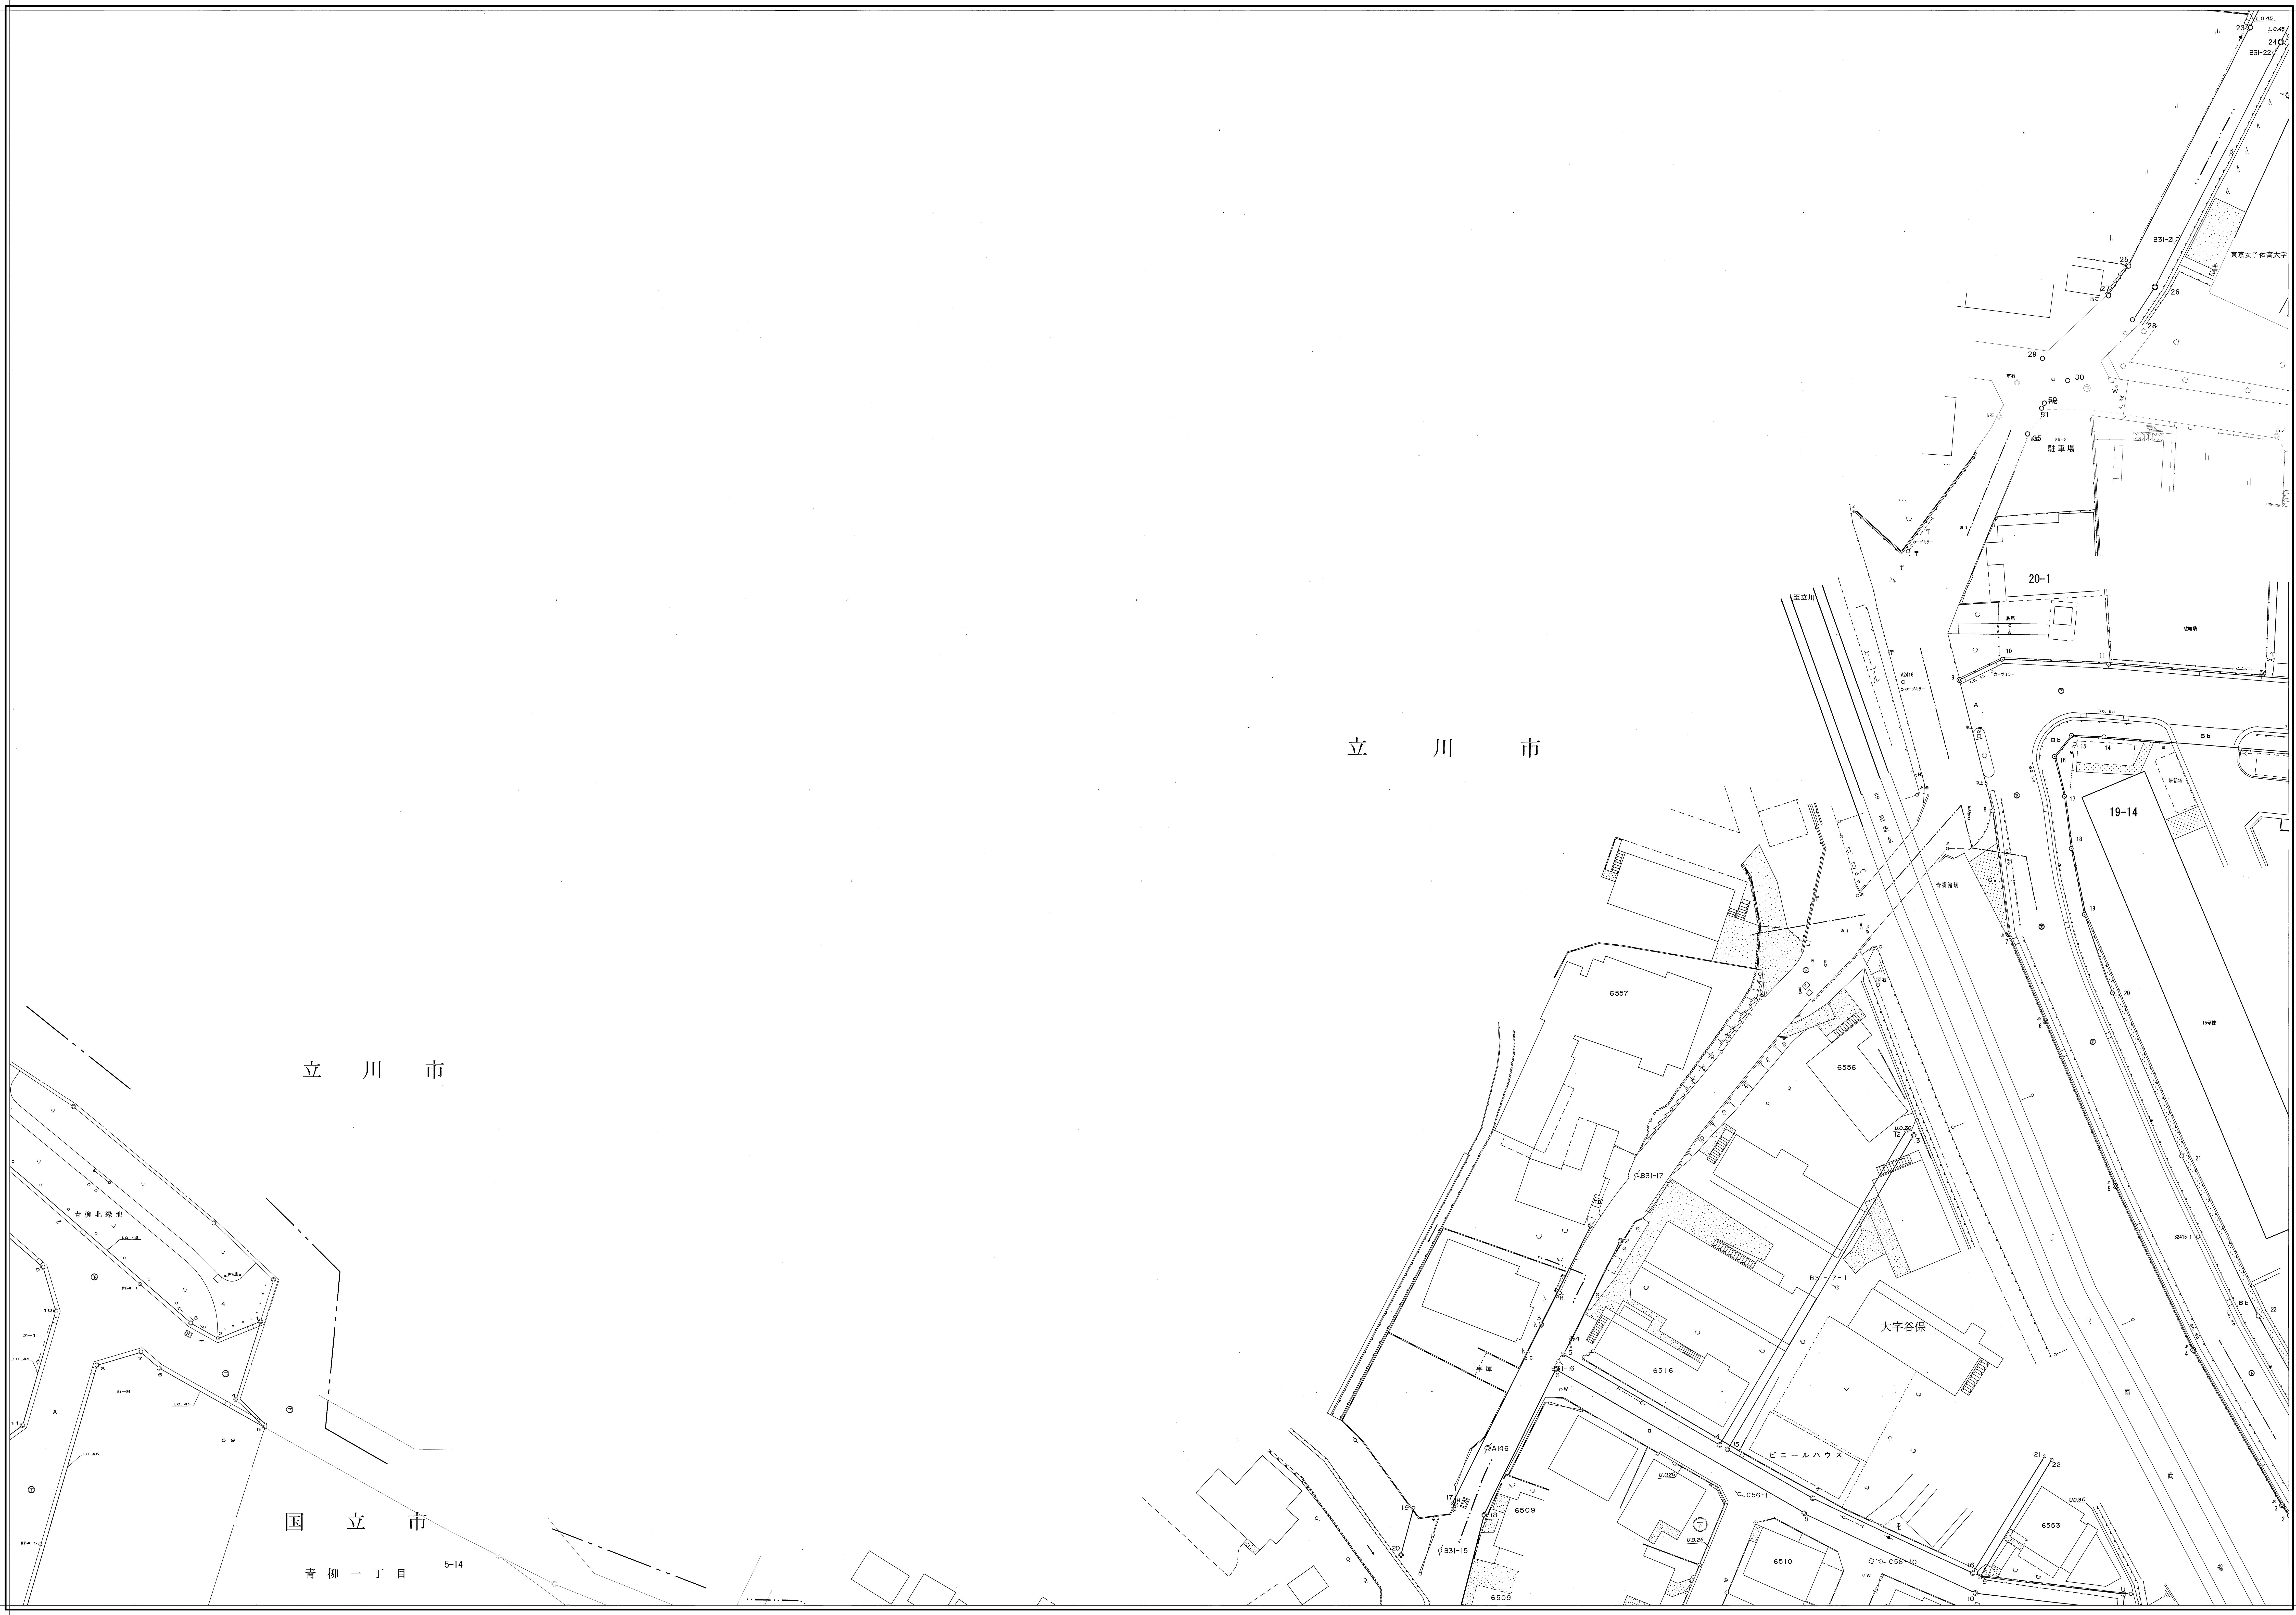
立川市
立川市
国立市
青柳一丁目
5-14
青柳北緑地
東京女子体育大学
駐車場
20-1
20-2
鳥居
駐輪場
19-14
15号棟
至立川
ケーブル
カーブミラー
A2416
B31-22
B31-21
B31-17
B31-17-1
B31-16
B31-15
B2415-1
6557
6556
6516
6509
6510
6553
大字谷保
ビニールハウス
C56-11
C56-10
A146
J
R
南
武
線
L.0.45
U.0.30
U.0.25
G0.50
市石
国石
Bb
A

X=-35,000
Y=-36,750
Y=-36,500

10　5　0　5　10　15　20　25　30　35　40メートル

縮尺二百五十分之一

この地図成果は、建設省国土地理院長の承認を得て、同院所管の測量標及び
測量成果を使用して調製したものである。
（承認番号）昭53 関公 第 53 号

L-4