



昭和五十五年
三月補正
平昭和五十五年
三月補正

N			
M-12	M-13	M-14	
N-12	13	N-14	
O-12	O-13	O-14	

道路台帳平面図
N号十三番

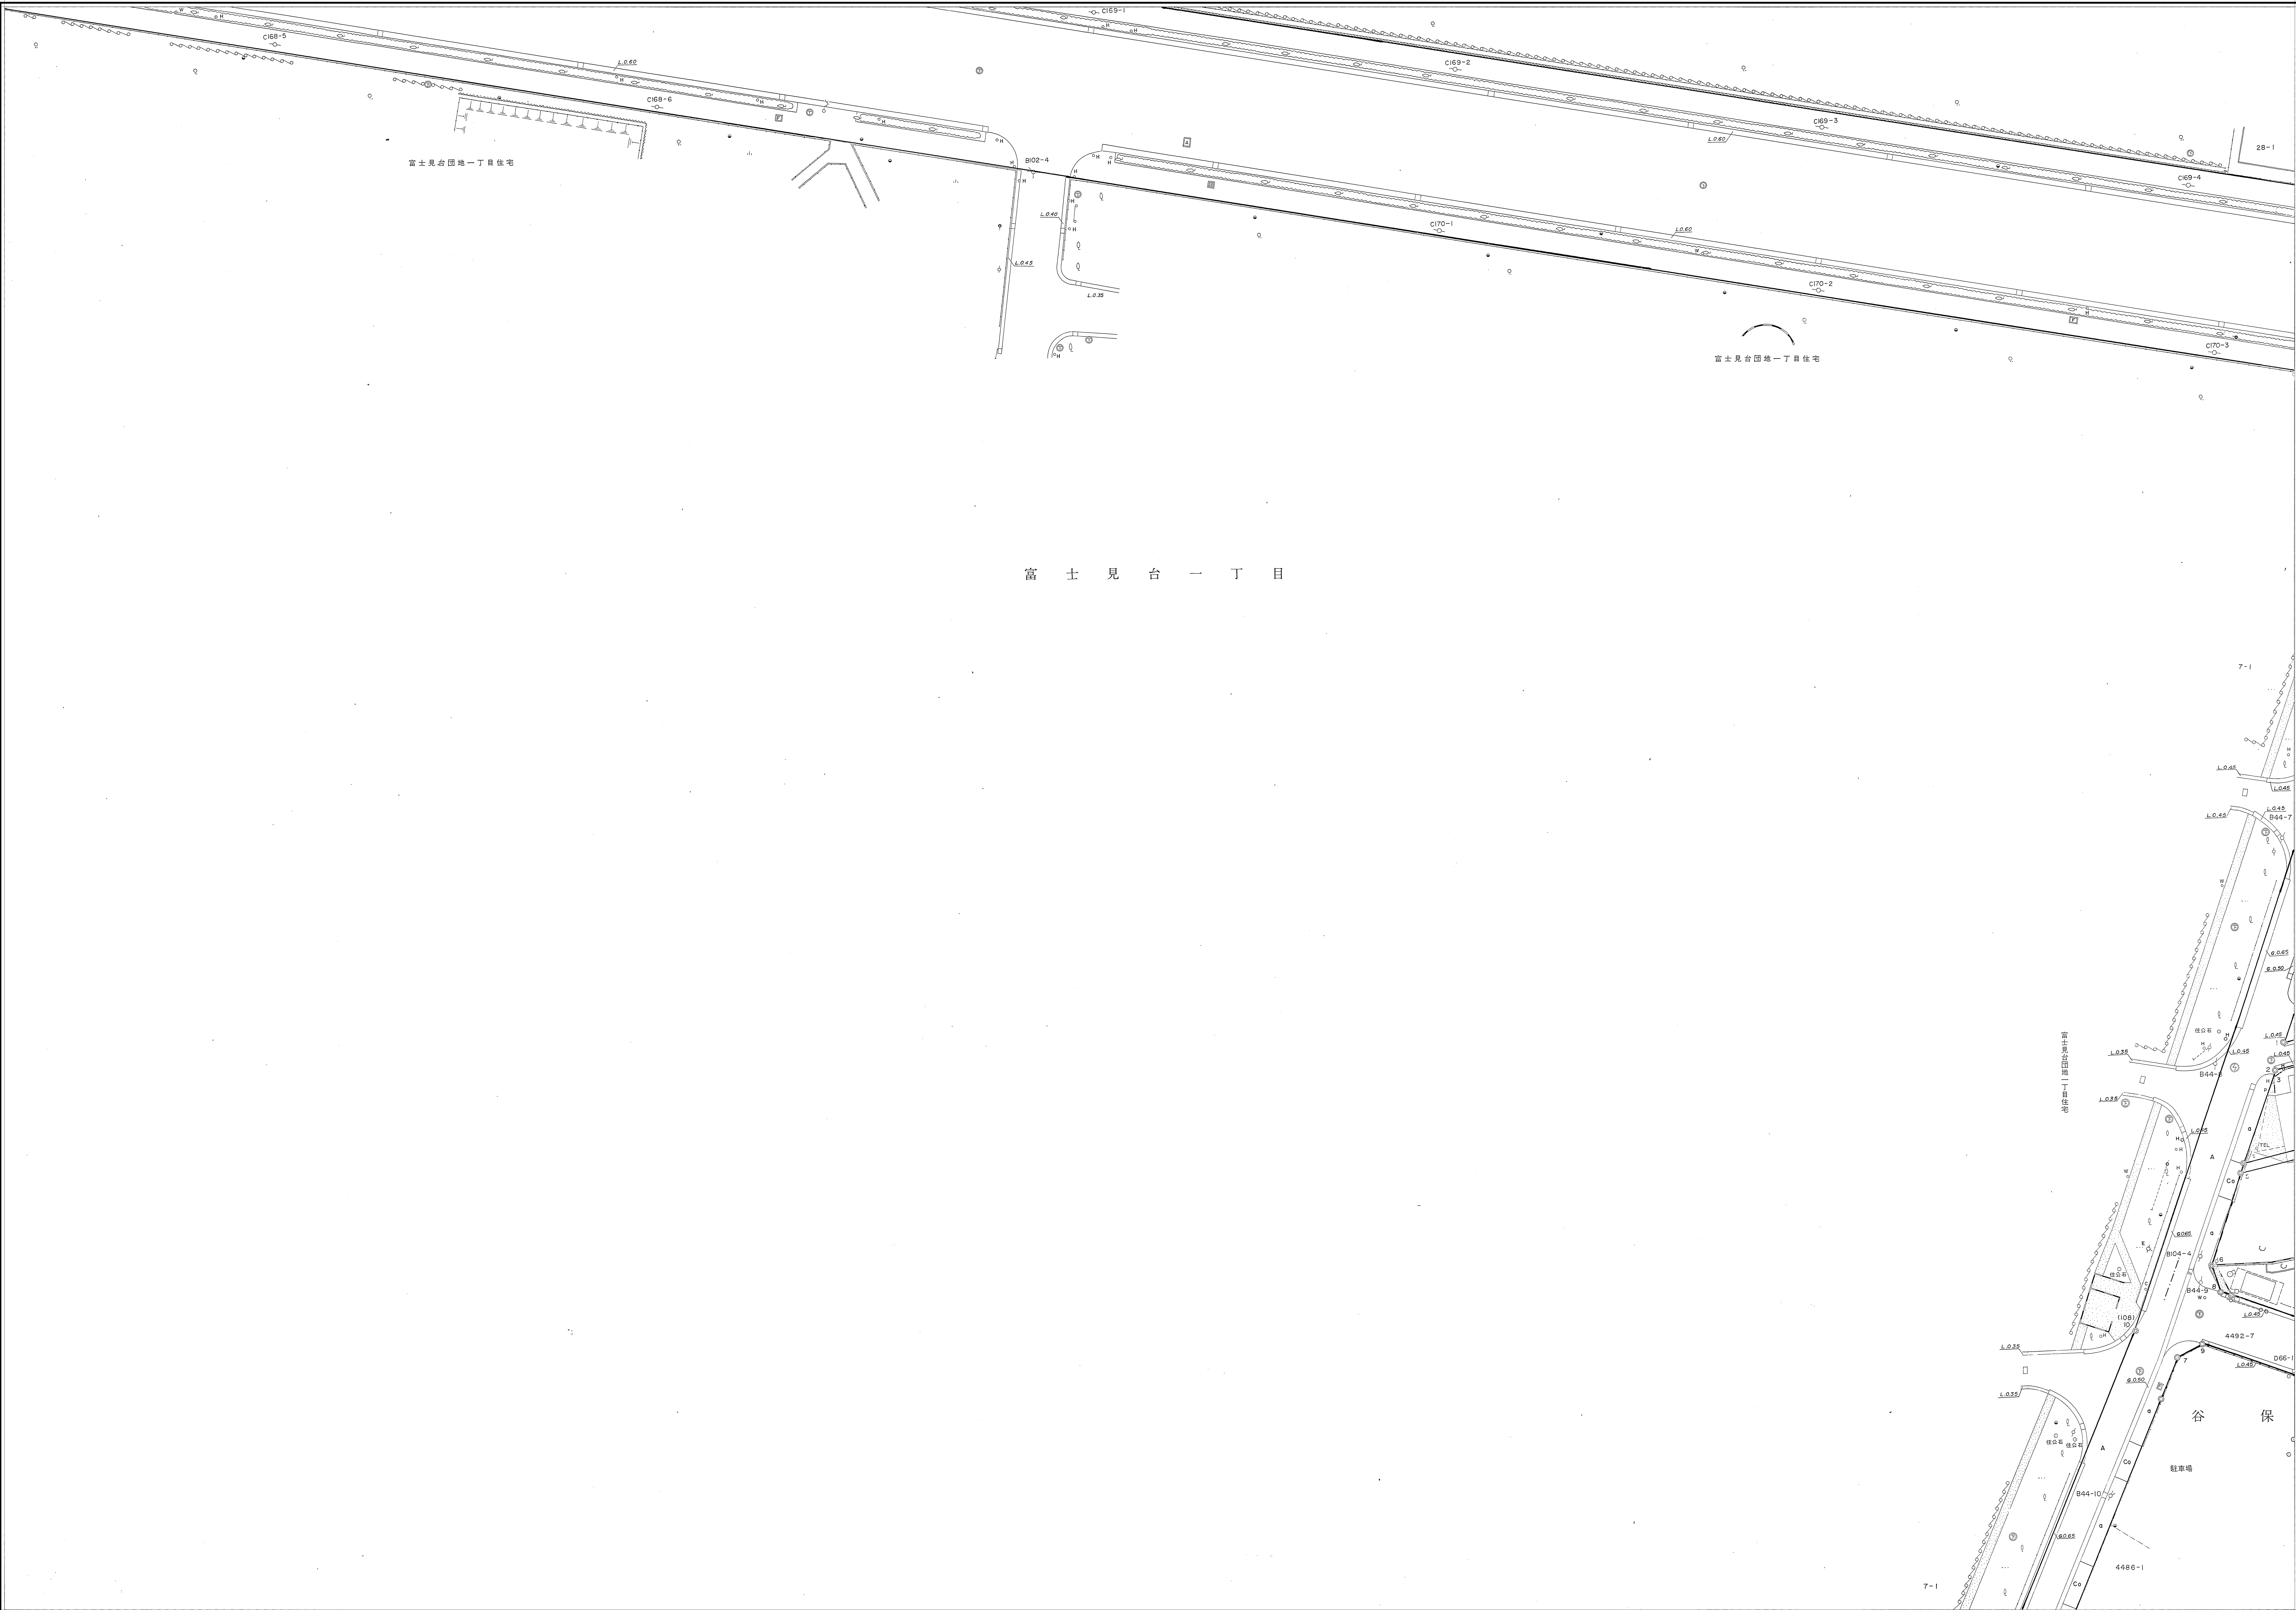

この地図成果は、建設省国土地理院長の承認を得て、同院所管の測量標及び
測量成果を引用して図解したものである。
(承認番号) 昭53 関公 第 53 号

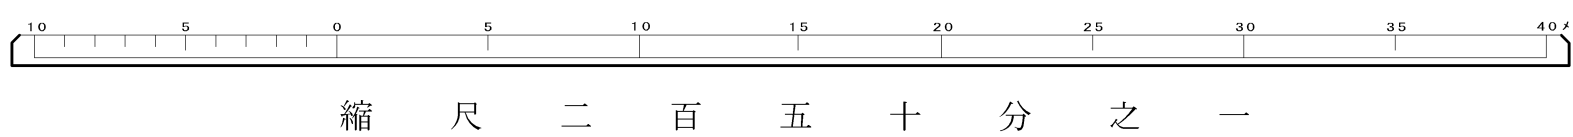

N-13