



昭和二十九年十二月補正  
平成二十九年十二月補正

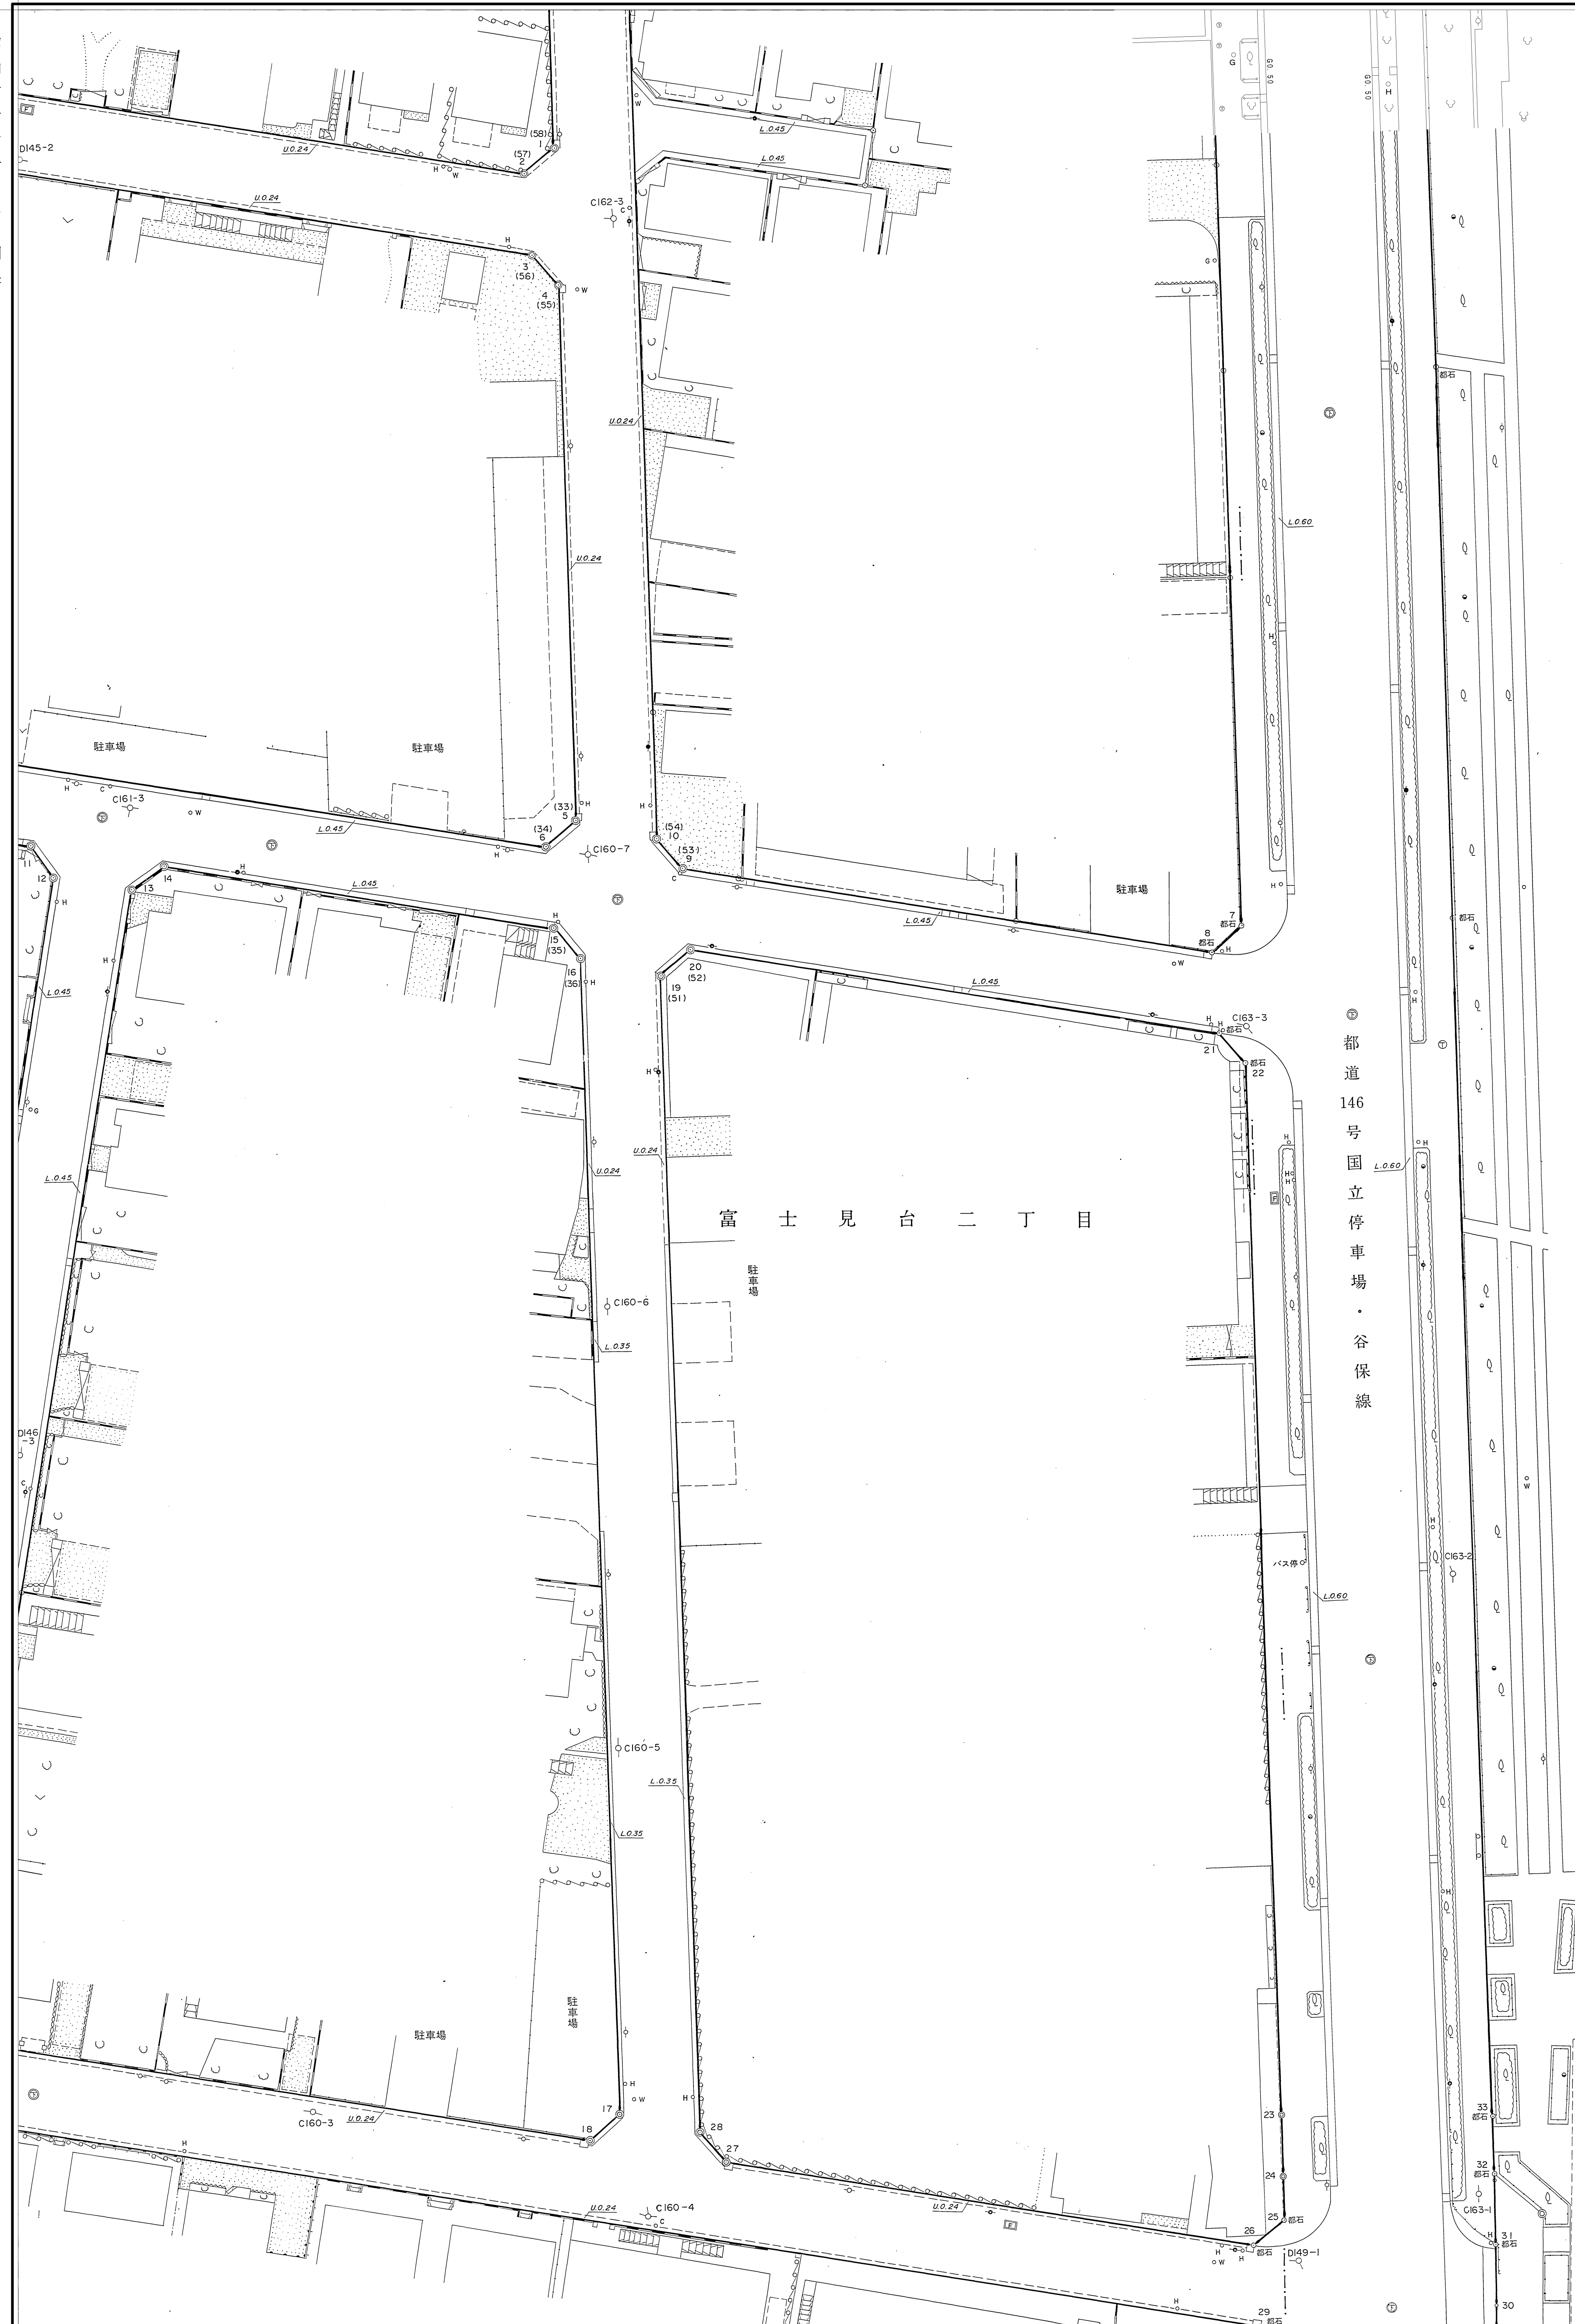

富士見台一丁目

この地図成果は、建設省国土地理院長の承認を得て、同院所管の測量標及び  
測量成果を参照して図解したものである。  
(承認番号) 昭53 開公 第 53 号

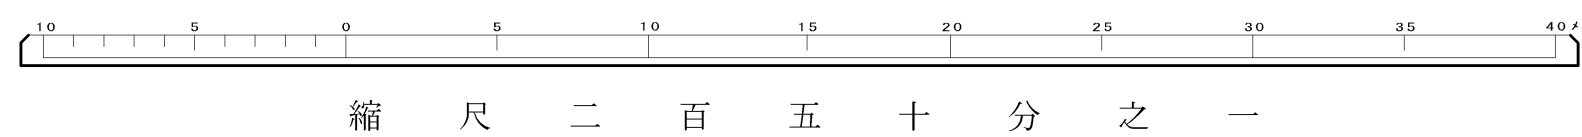

縮尺二百五十分之一