国　立　（O－2）

Y=−37,250　X=−35,350

Y=−37,000　X=−35,350

昭和五十四年十一月調製
昭和五十五年十一月補正
平成九年三月補正
平成十二年三月補正

平成二十二年三月補正
平成二十五年三月補正

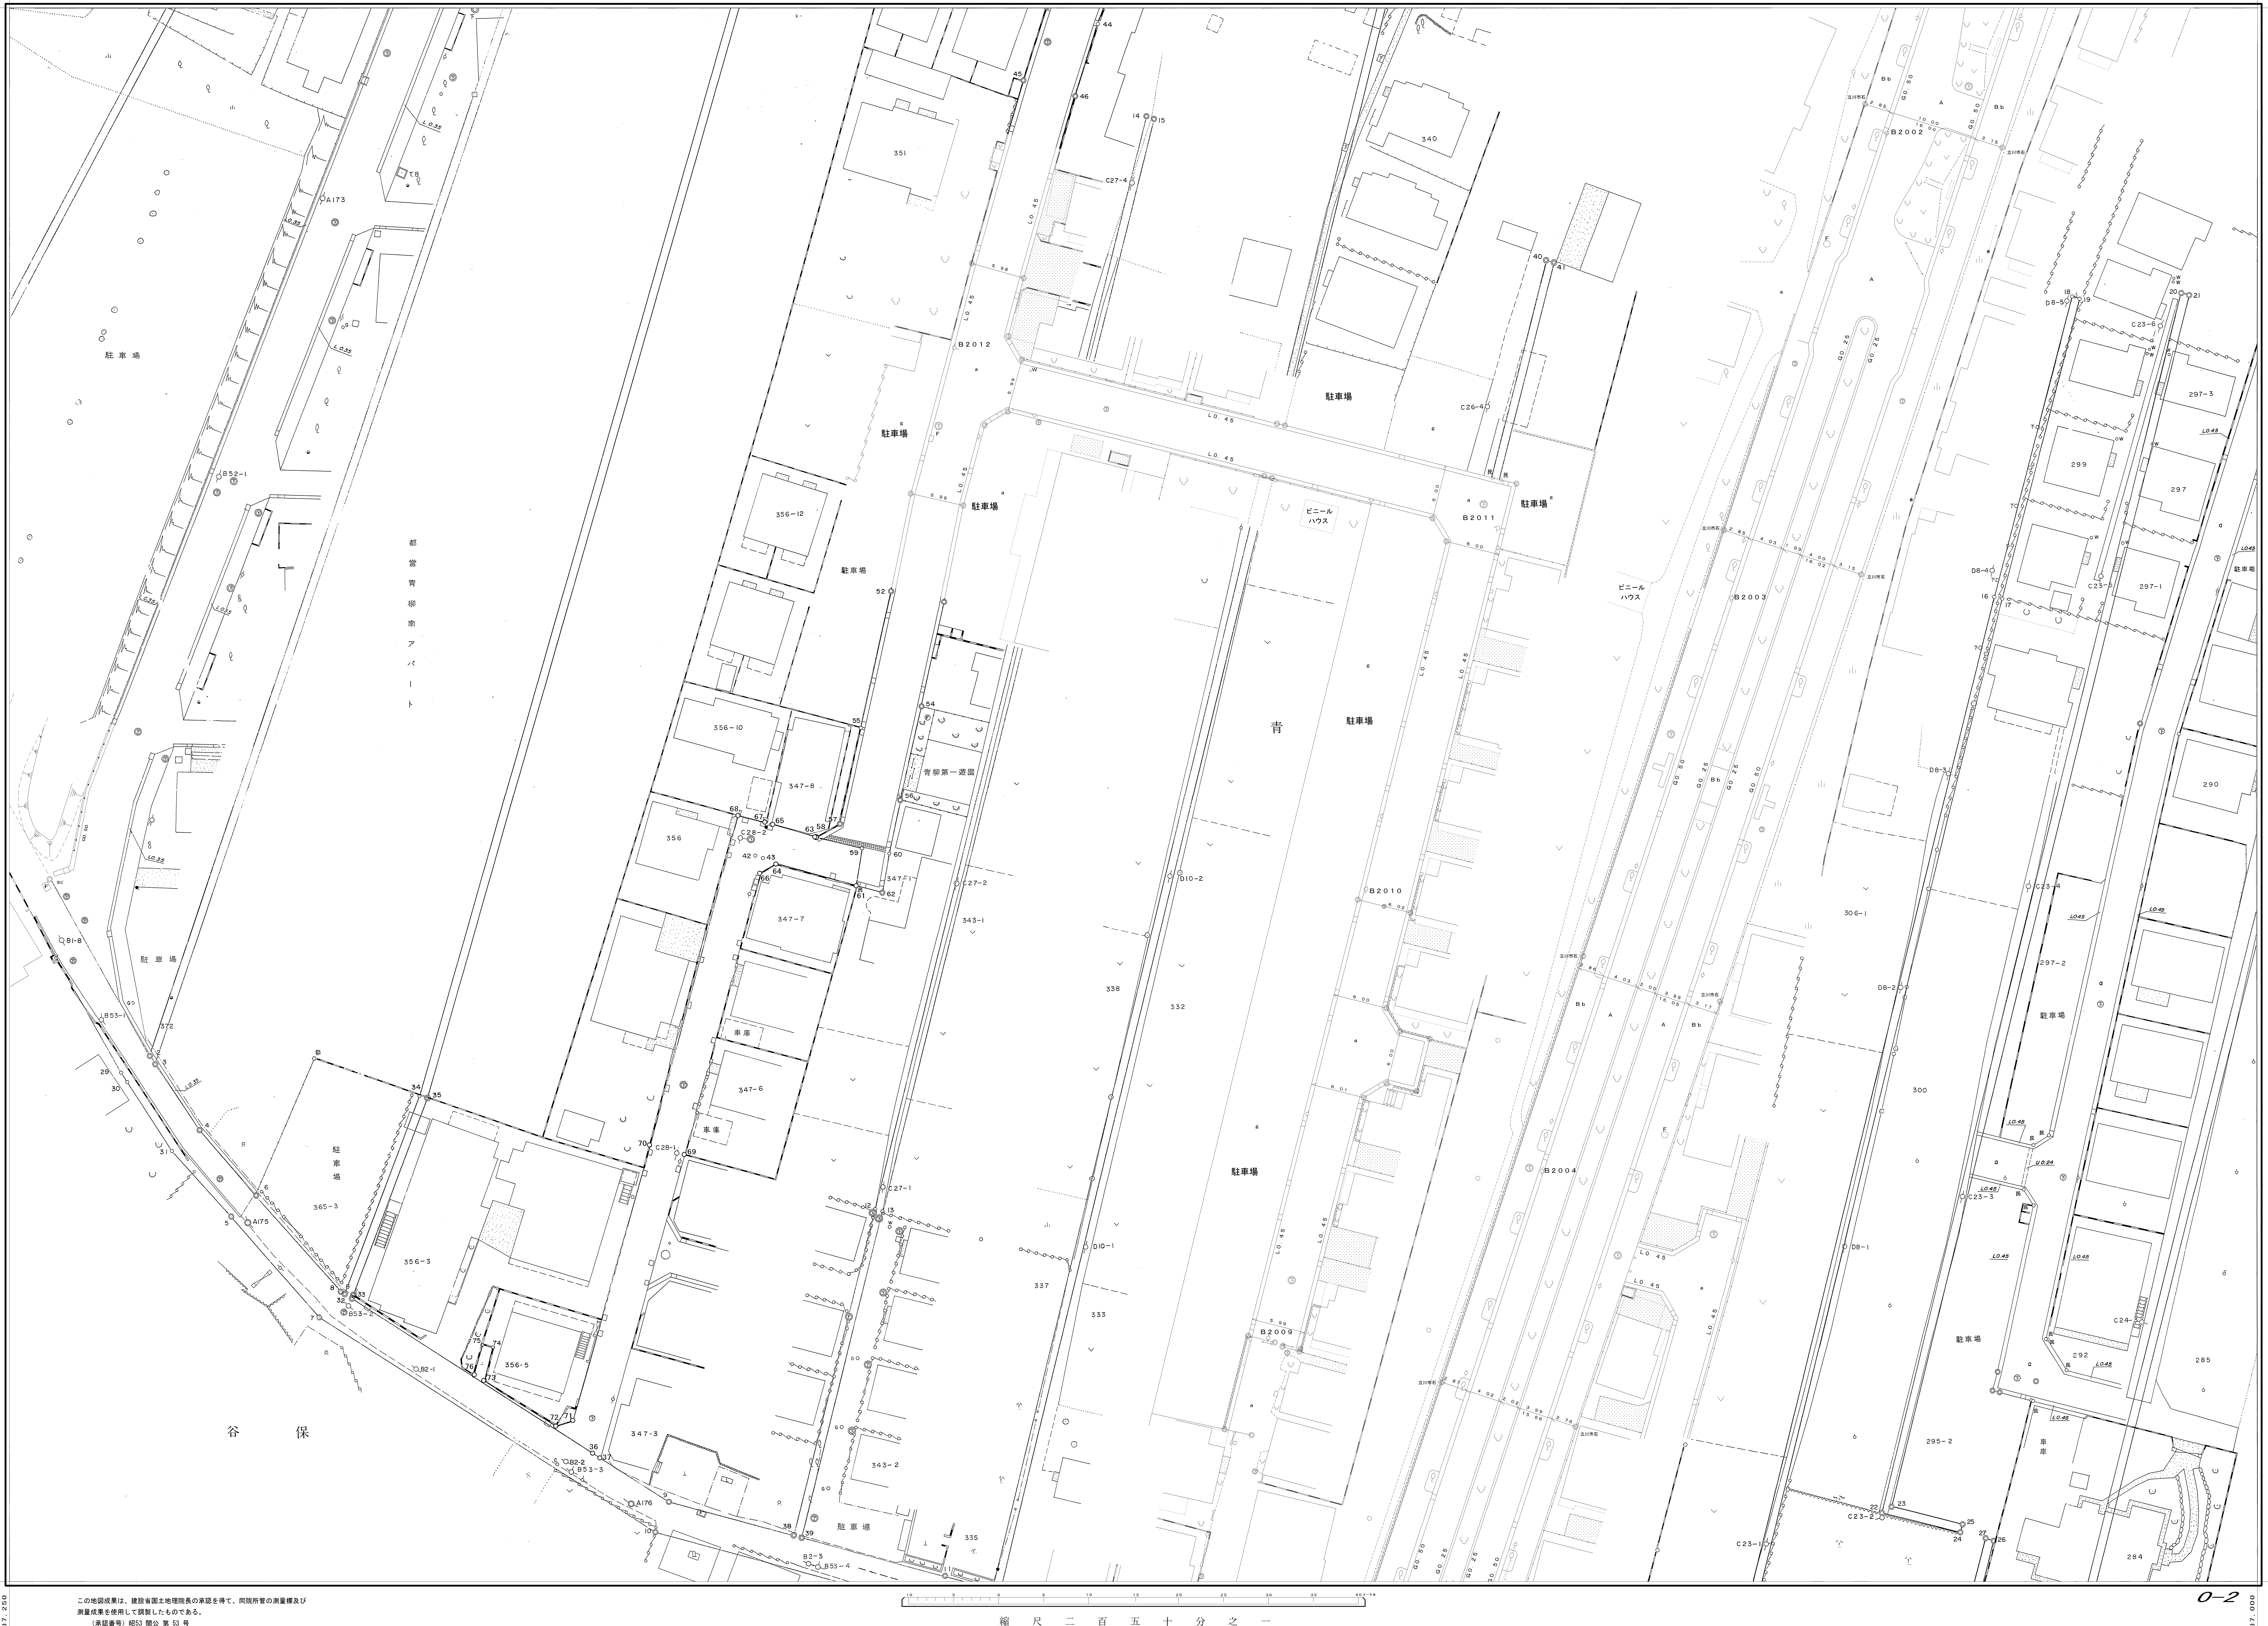
駐車場
都営青柳南アパート
谷保
青
青柳第一遊園
ビニールハウス
車庫
351
356-12
356-10
347-8
356
347-7
347-6
347-1
356-3
356-5
347-3
343-1
343-2
365-3
338
332
337
333
335
340
297-3
299
297
297-1
290
306-1
297-2
300
292
285
295-2
284
B2012
B2011
B2010
B2009
B2004
B2003
B2002
D10-2
D10-1
D8-5
D8-4
D8-3
D8-2
D8-1
C27-4
C27-2
C27-1
C28-2
C28-1
C26-4
C23-6
C23-4
C23-3
C23-2
C23-1
C24
A173
A175
A176
B52-1
B1-8
B53-1
B53-2
B53-3
B53-4
B2-1
B2-2
B2-3
L0.45
G0.50
G0.25
10
5
0
5
10
15
20
25
30
35
40メートル

縮　尺　二　百　五　十　分　之　一

X=−35,525　Y=−37,250

X=−35,525　Y=−37,000

この地図成果は、建設省国土地理院長の承認を得て、同院所管の測量標及び
測量成果を使用して調製したものである。
（承認番号）昭53 関公 第 53 号

O

N−1	N−2	N−3
O−1	2	O−3
	P−2	P−3

道路台帳平面図

O号二番

O−2