国　立（Q－11）

昭和五十四年十一月調製　平成三十一年　三月補正
昭和五十七年三月補正
平成二年三月補正
平成二十五年三月補正

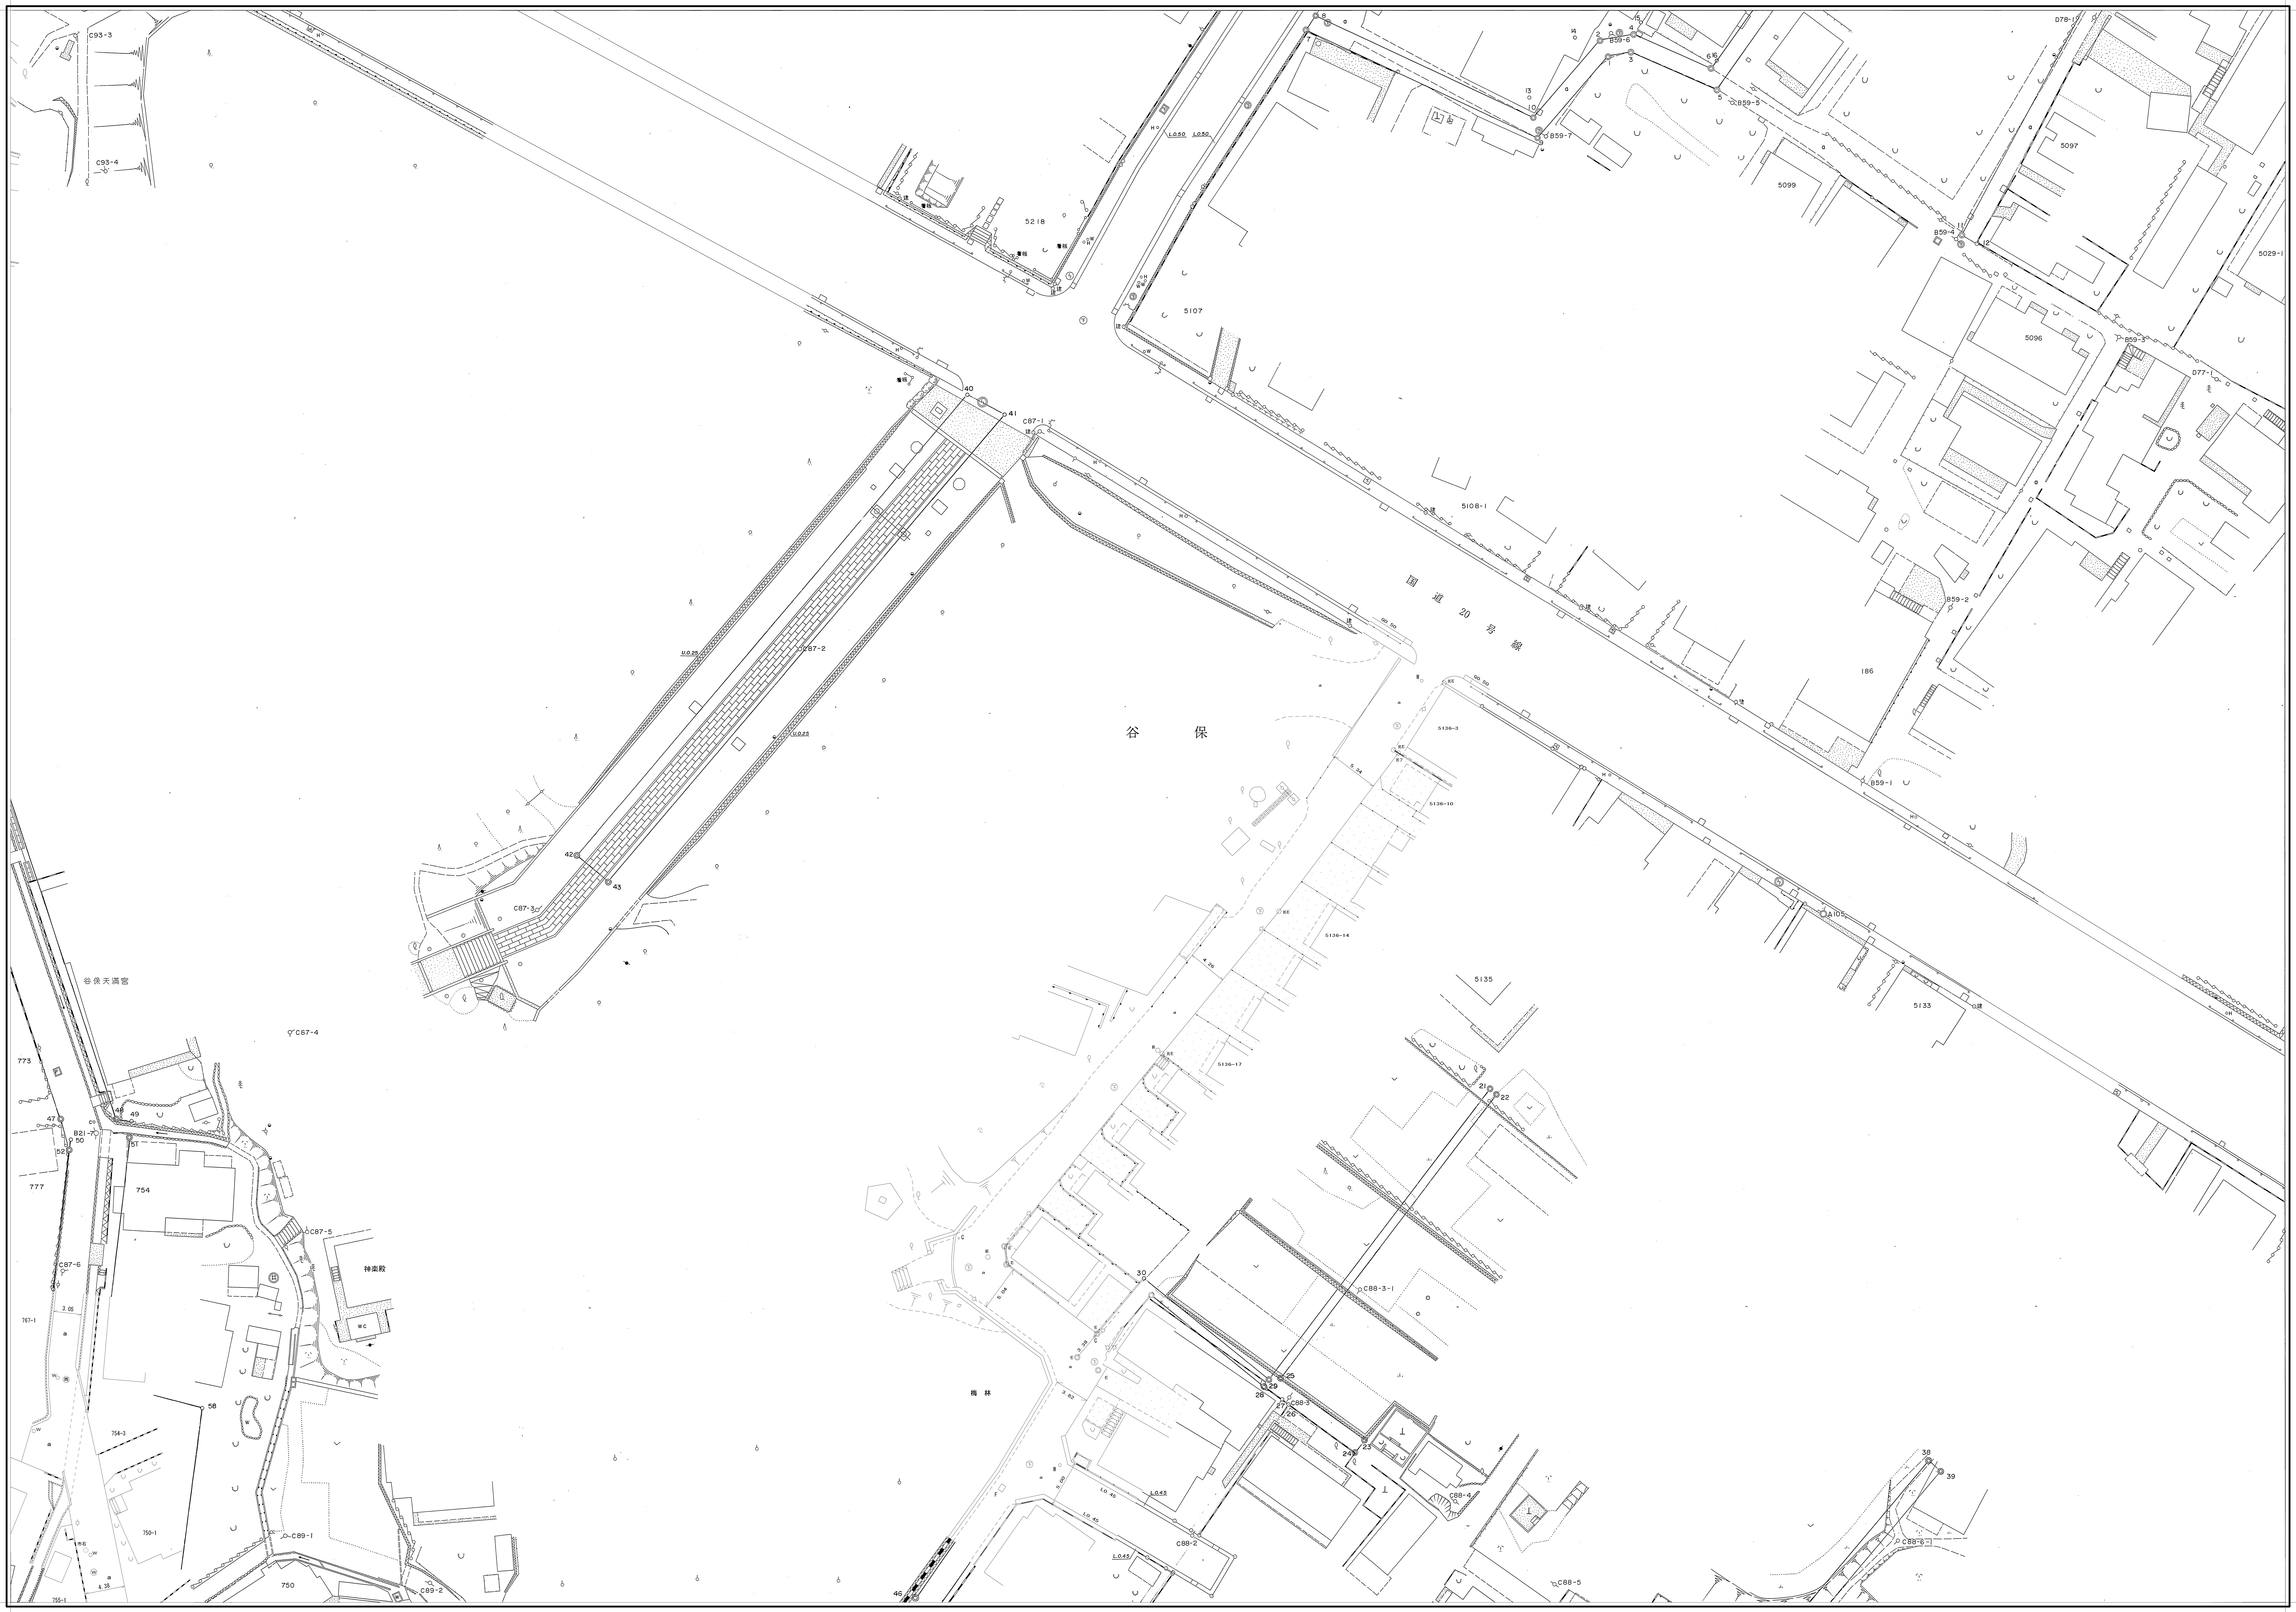
X=−35,700
Y=−35,000
Y=−34,750
X=−35,875
C93-3
C93-4
5218
5107
5108-1
5099
5097
5096
5029-1
D78-1
D77-1
B59-1
B59-2
B59-3
B59-4
B59-5
B59-6
B59-7
C87-1
C87-2
C87-3
C87-4
C87-5
C87-6
国道20号線
谷保
谷保天満宮
186
5136-2
5136-10
5136-14
5136-17
5135
5133
A10
773
777
754
754-3
750-1
750
755-1
767-1
B21
神楽殿
梅林
C88-2
C88-3
C88-3-1
C88-4
C88-5
C88-6
C89-1
C89-2
4.38
L.0.45

P−10	P−11	P−12
Q−10	11	Q−12
R−10	R−11	R−12

Q

道路台帳平面図

Q号十一番

この地図成果は、建設省国土地理院長の承認を得て、同院所管の測量標及び測量成果を使用して調製したものである。
（承認番号）昭53 関公 第 53 号

10　5　0　5　10　15　20　25　30　35　40メートル

縮尺二百五十分之一

Q−11