


平昭昭和五十九年十一月十三日補調正製

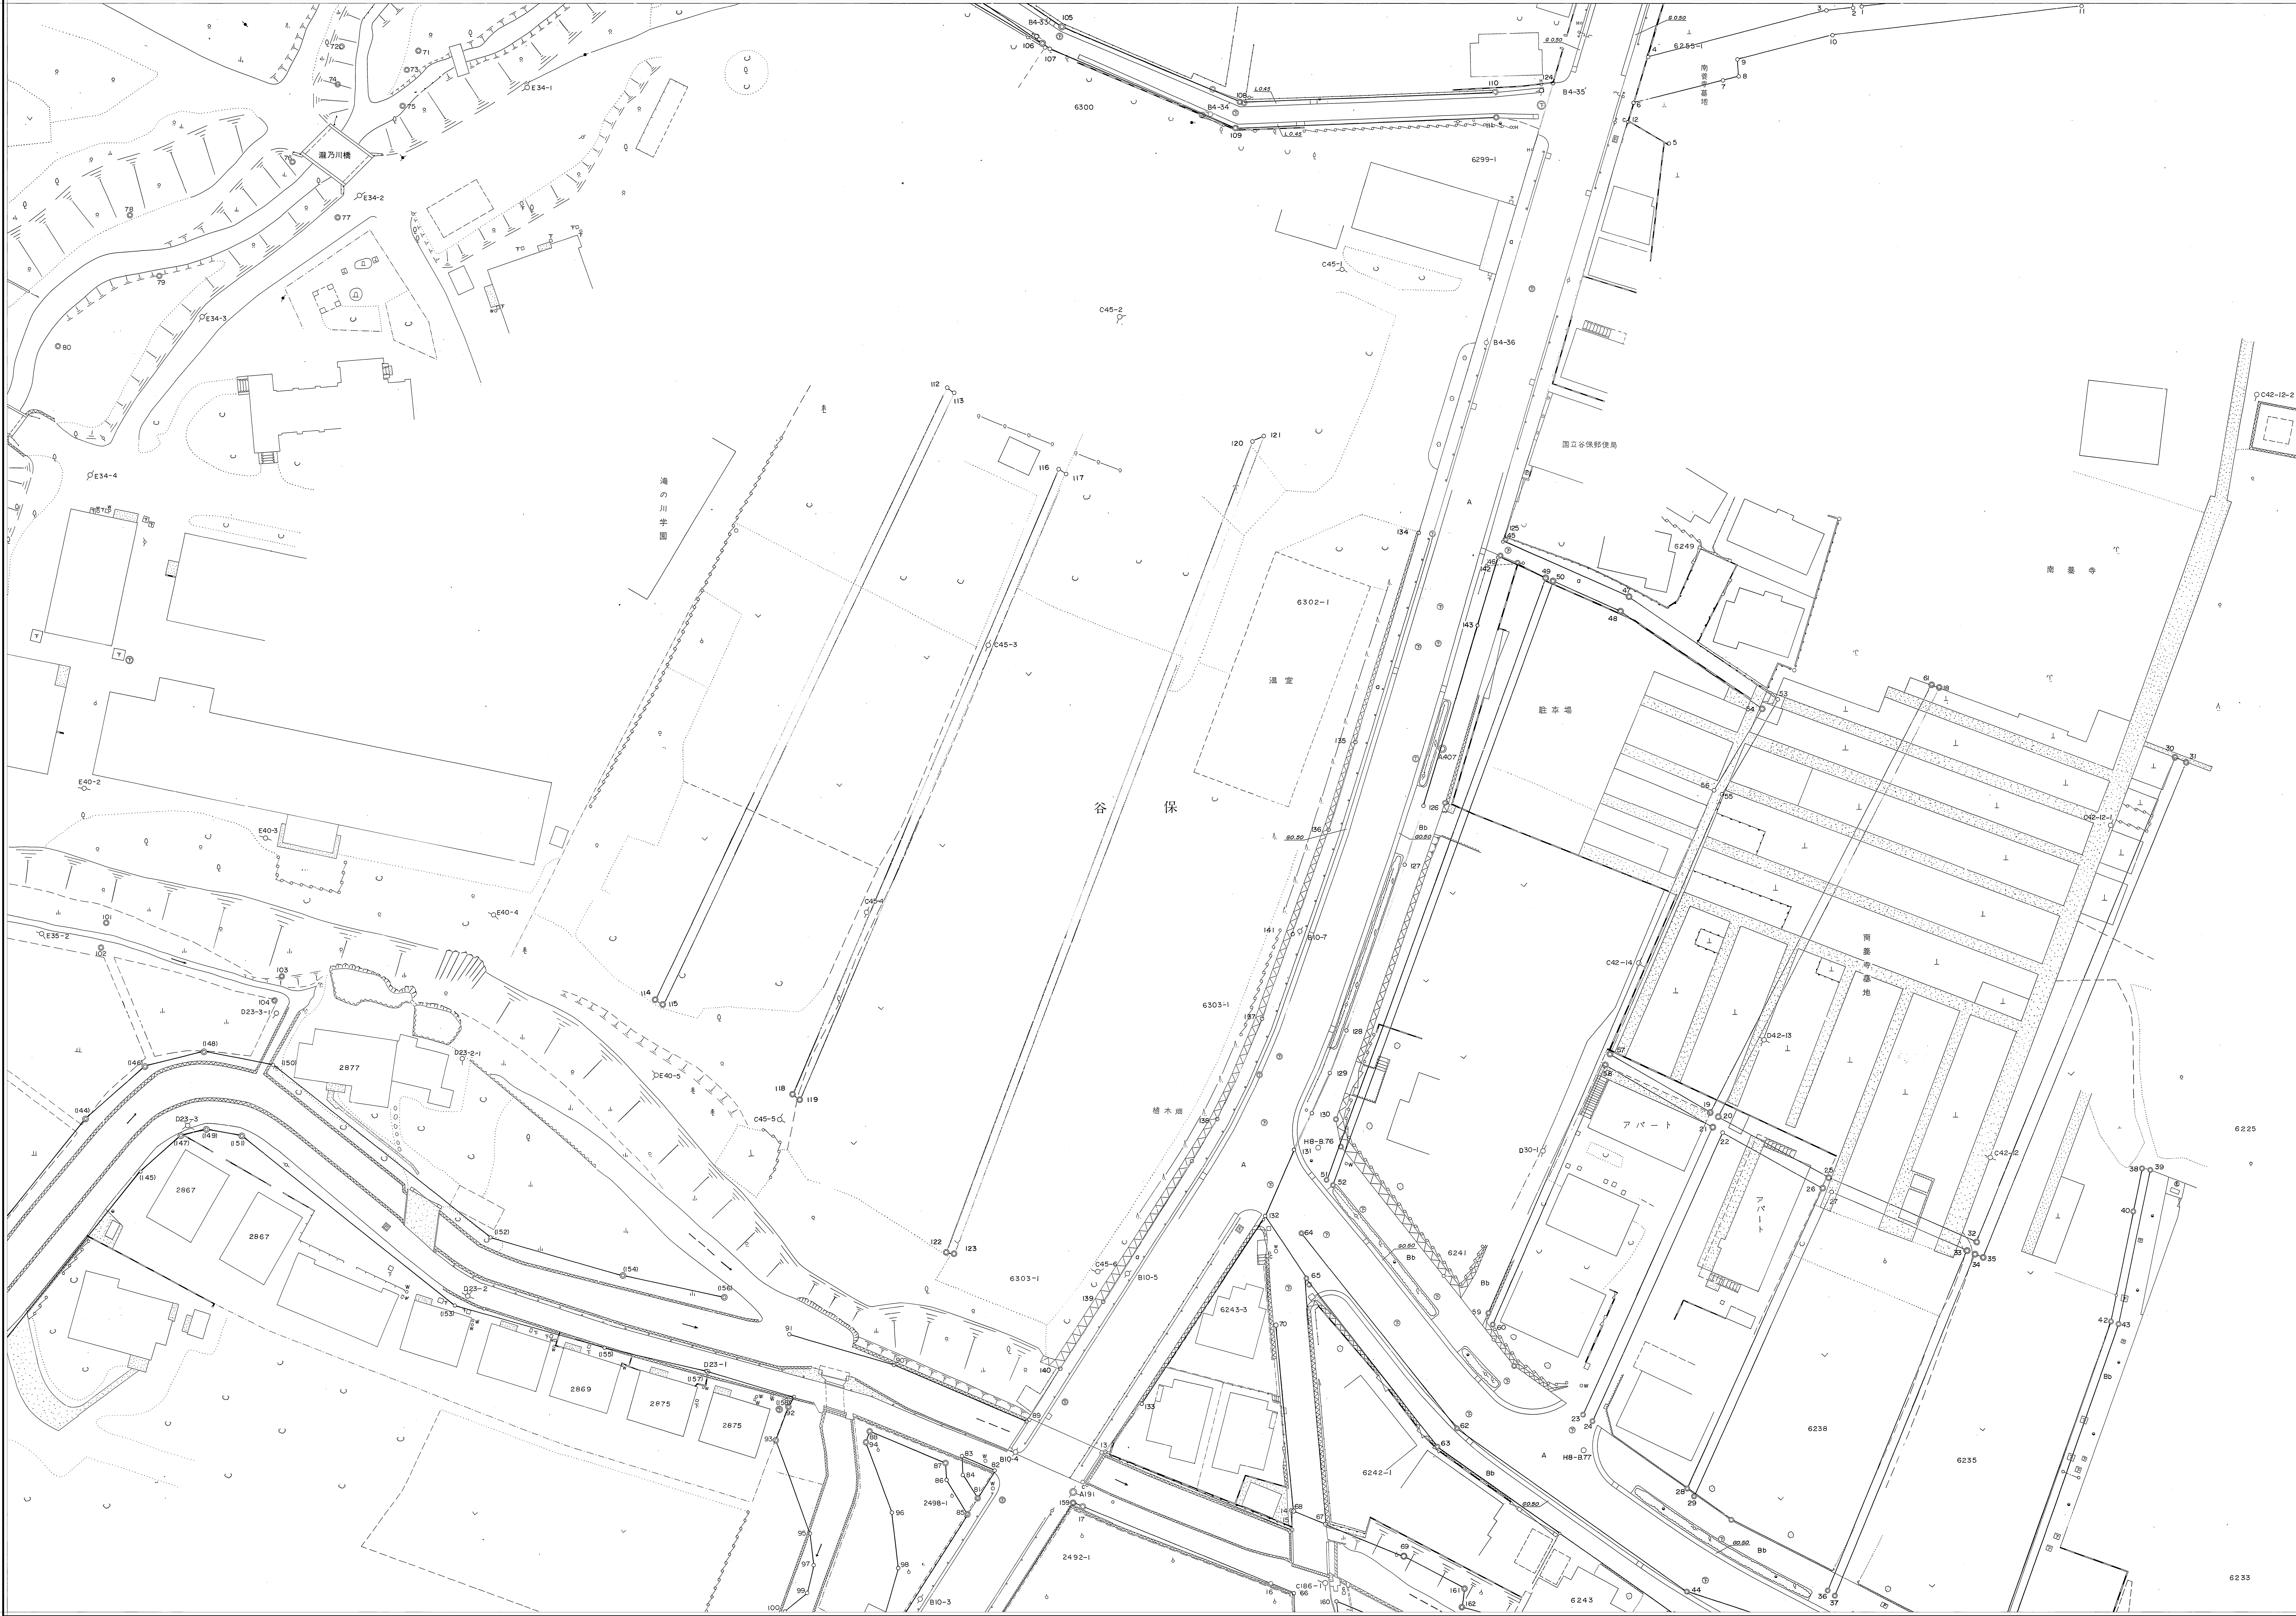

この地図成果は、建設省国土院院長の承認を得て、同院所管の測量簿及び測量成果を引用して調製したものである。  
(承認番号) 昭53 開公 第 53 号

縮 尺 二 百 五 十 分 之 一

道路台帳平面図 Q 号六番