# 国立（R－12）

Y=−34,750
X=−35,875

昭和五十四年十一月調製
昭和五十七年三月補正
平成二十年三月補正
平成九年三月補正

平成二十四年三月補正
平成二十五年三月補正
令和二年三月補正

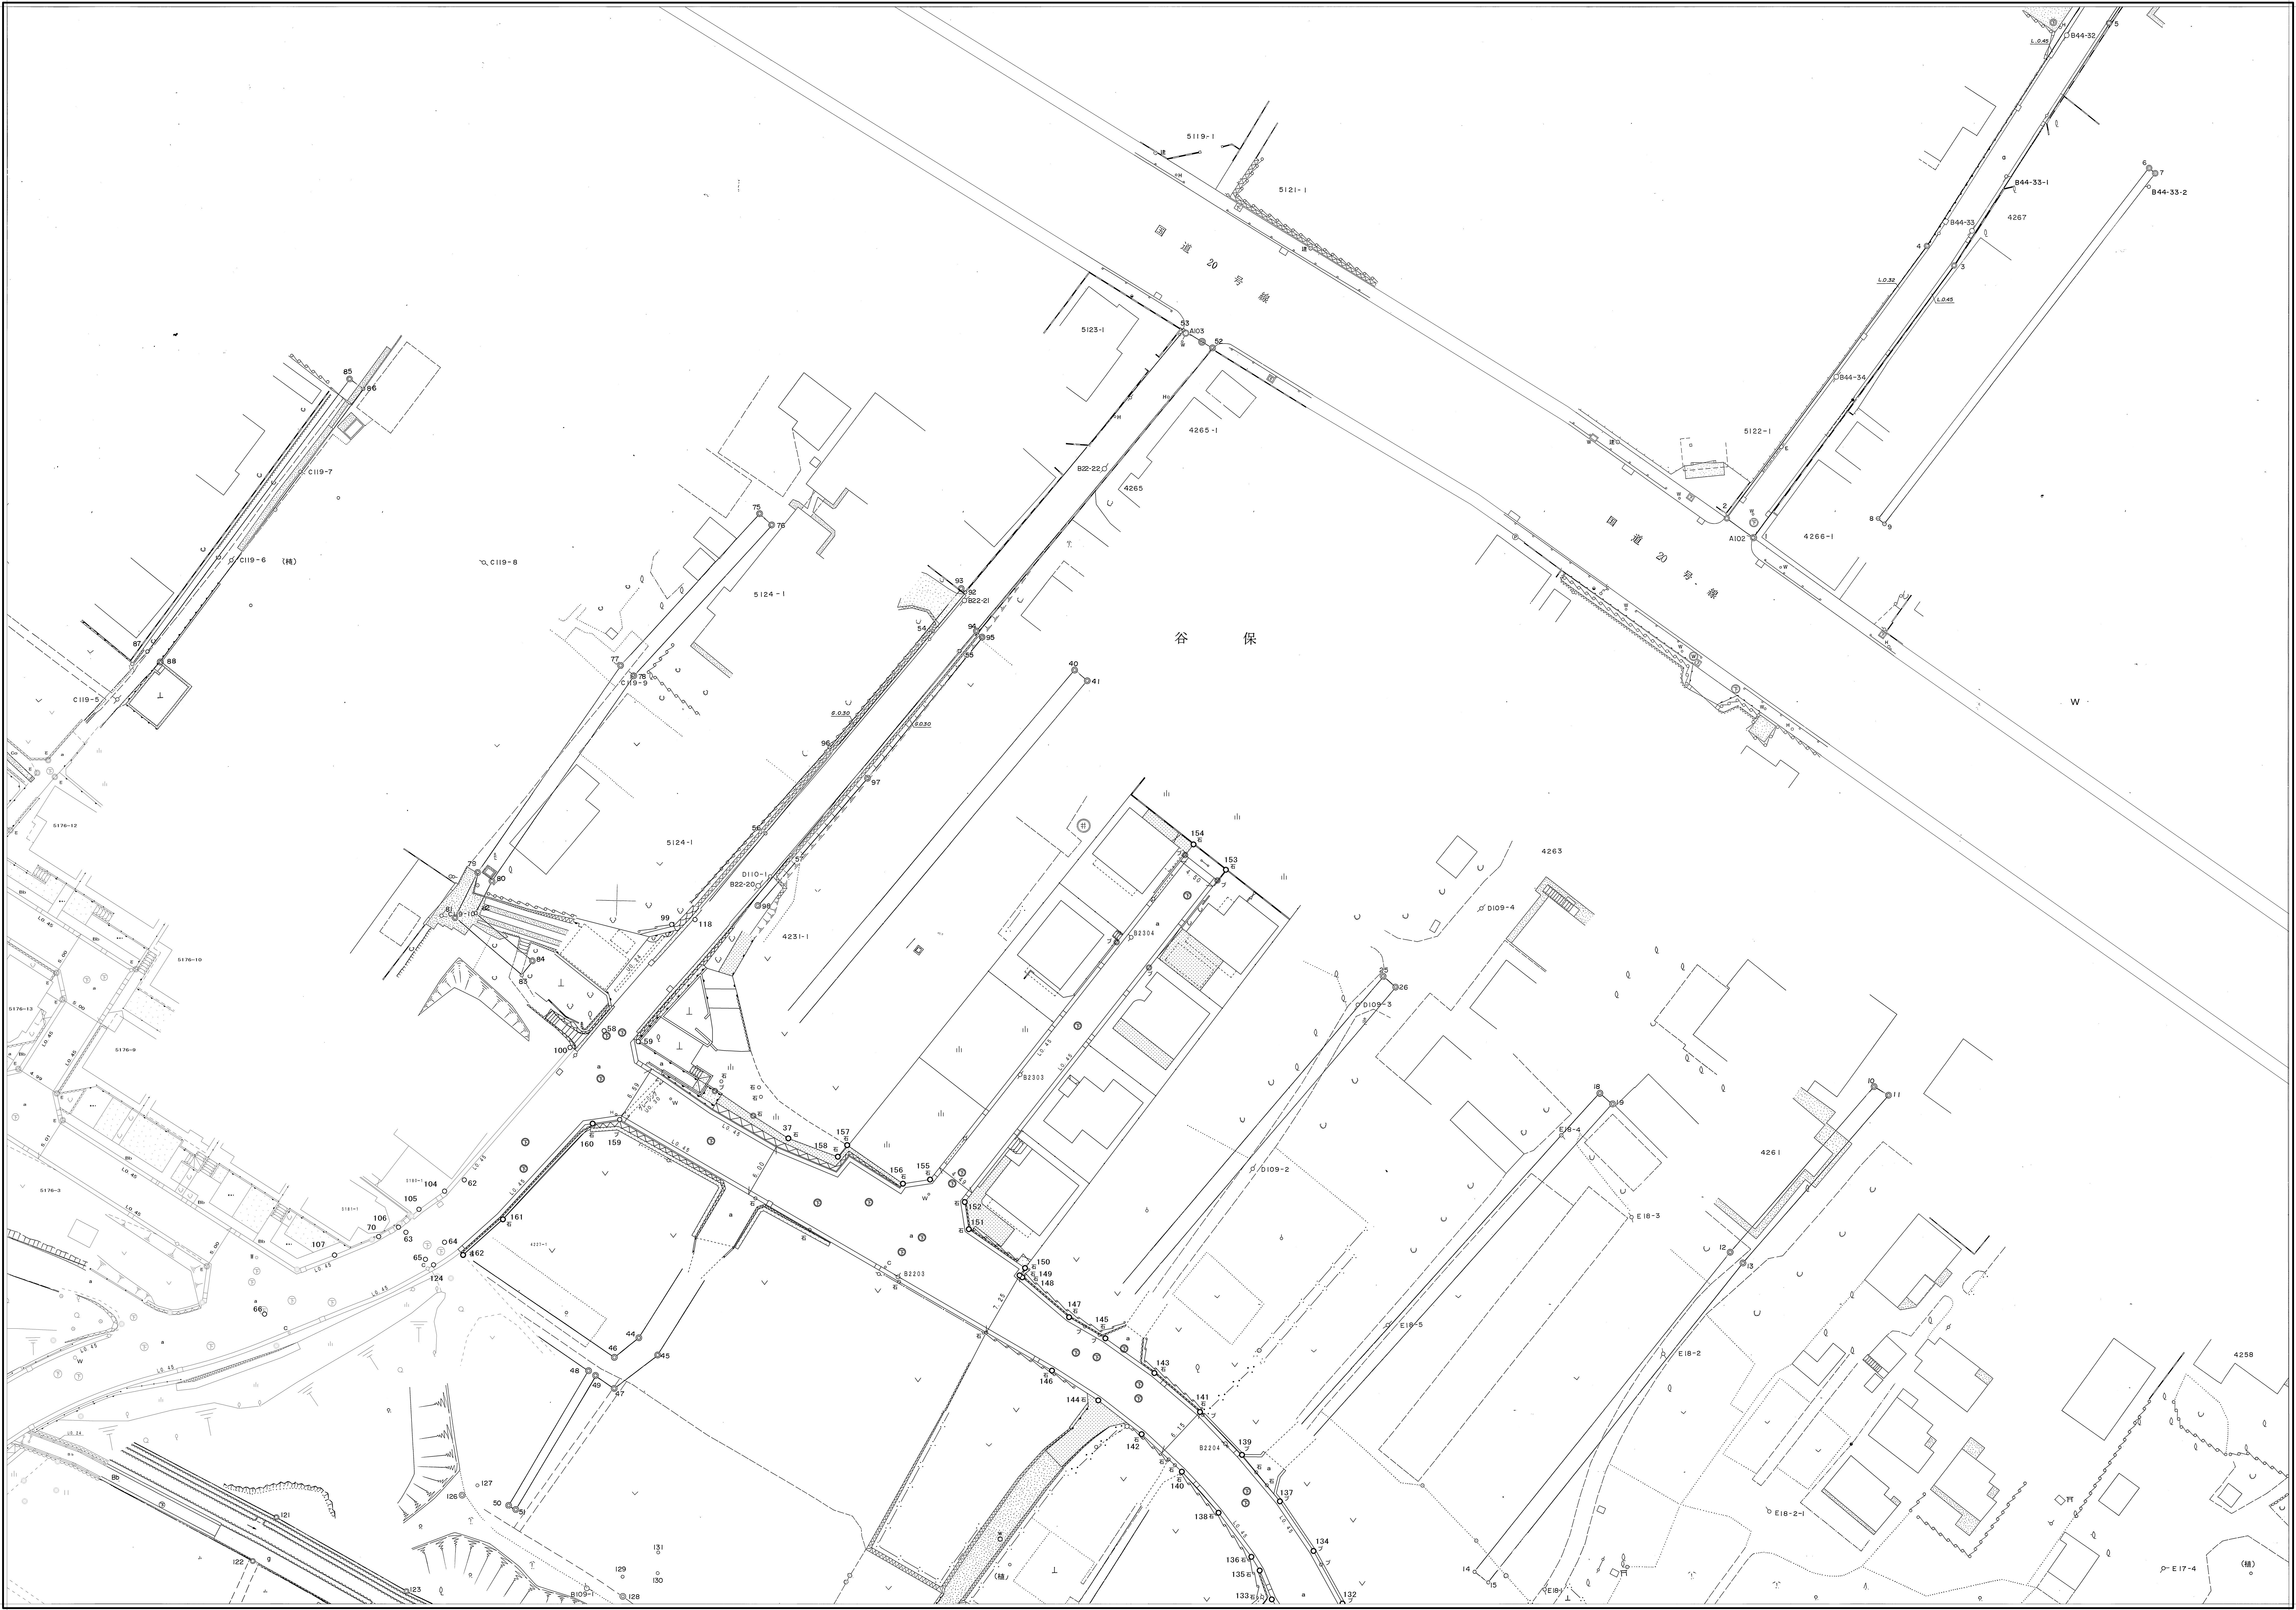
国道20号線
谷保
5119-1
5121-1
5123-1
4265-1
4265
B22-22
B22-21
5124-1
C119-7
C119-6
(植)
C119-8
C119-5
C119-9
D110-1
B22-20
4231-1
B2304
B2303
B2200
B2224
D109-4
D109-3
D109-2
4263
4261
4258
E18-4
E18-3
E18-5
E18-2
E18-2-1
E17-4
E18-1
B109-1
5122-1
4266-1
4267
B44-32
B44-33-1
B44-33-2
B44-33
B44-34
A102
A103
S176-12
S176-10
S176-13
S176-9
S176-3
L0.45
W

Y=−34,500
X=−35,875

# R

| | | |
|---|---|---|
| Q−11 | Q−12 | Q−13 |
| R−11 | 12 | R−13 |
| S−11 | S−12 | S−13 |

# 道路台帳平面図

R号十二番

X=−36,050
X=−36,050

この地図成果は、建設省国土地理院長の承認を得て、同院所管の測量標及び測量成果を使用して調製したものである。
（承認番号）昭53 関公 第 53 号

10 5 0 5 10 15 20 25 30 35 40メートル

縮尺二百五十分之一

R−12

Y=−34,750
Y=−34,500