


R-6	R-7	R-8
S-6	7	S-8
T-6	T-7	T-8

道路台帳平面図

S
号
七
番

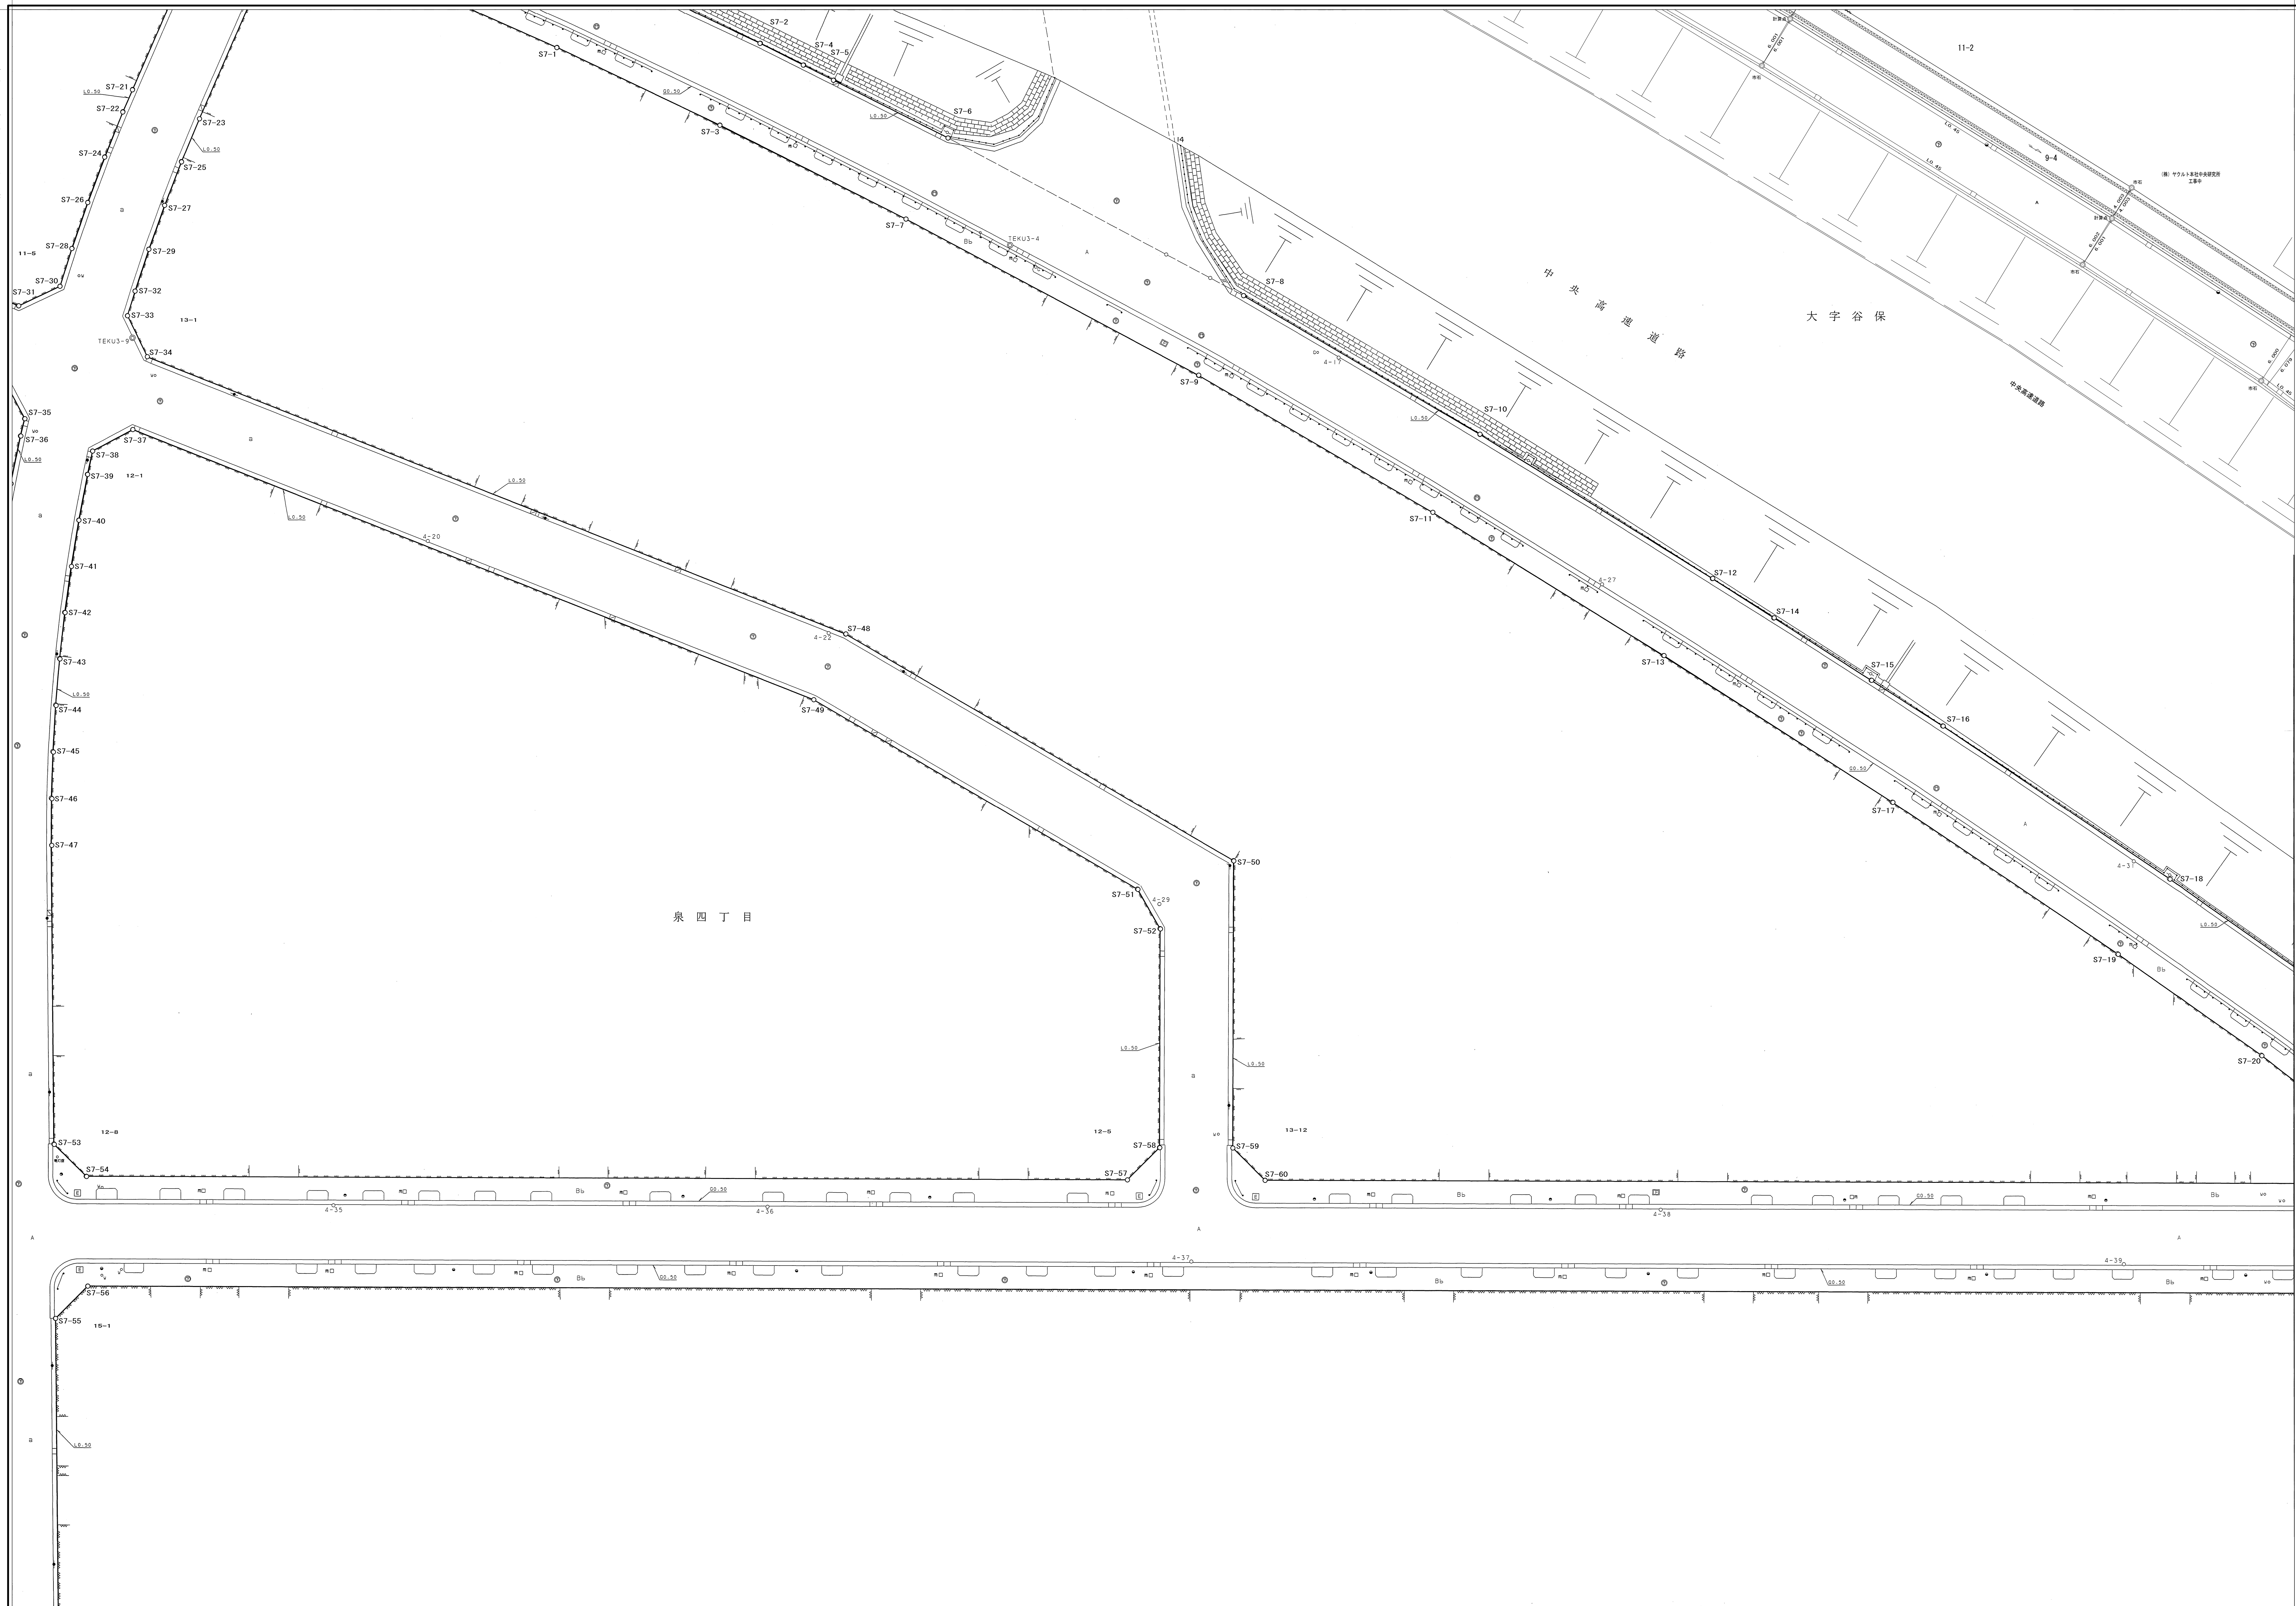

この地図成果は、建設省国土地理院長の承認を得て、同院所管の測量標及び測量成果を使用して調製したものである。

(承認番号) 昭53 関公 第 53 号

縮 尺 二 百 五 十 分 之 一

S-7