
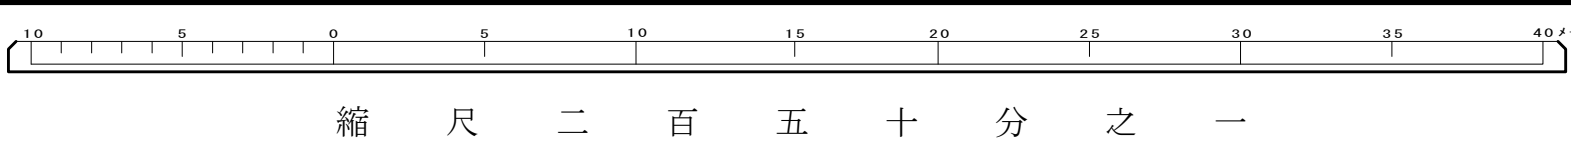


X=36.050
Y=26.550
平成二十五年三月補正製
X=36.225
Y=26.550

X=36.050
Y=26.250
S
R-4 R-5 R-6
S-4 S S-6
T-4 T-5 T-6
X=36.050
S号五番
X=36.225
Y=26.250

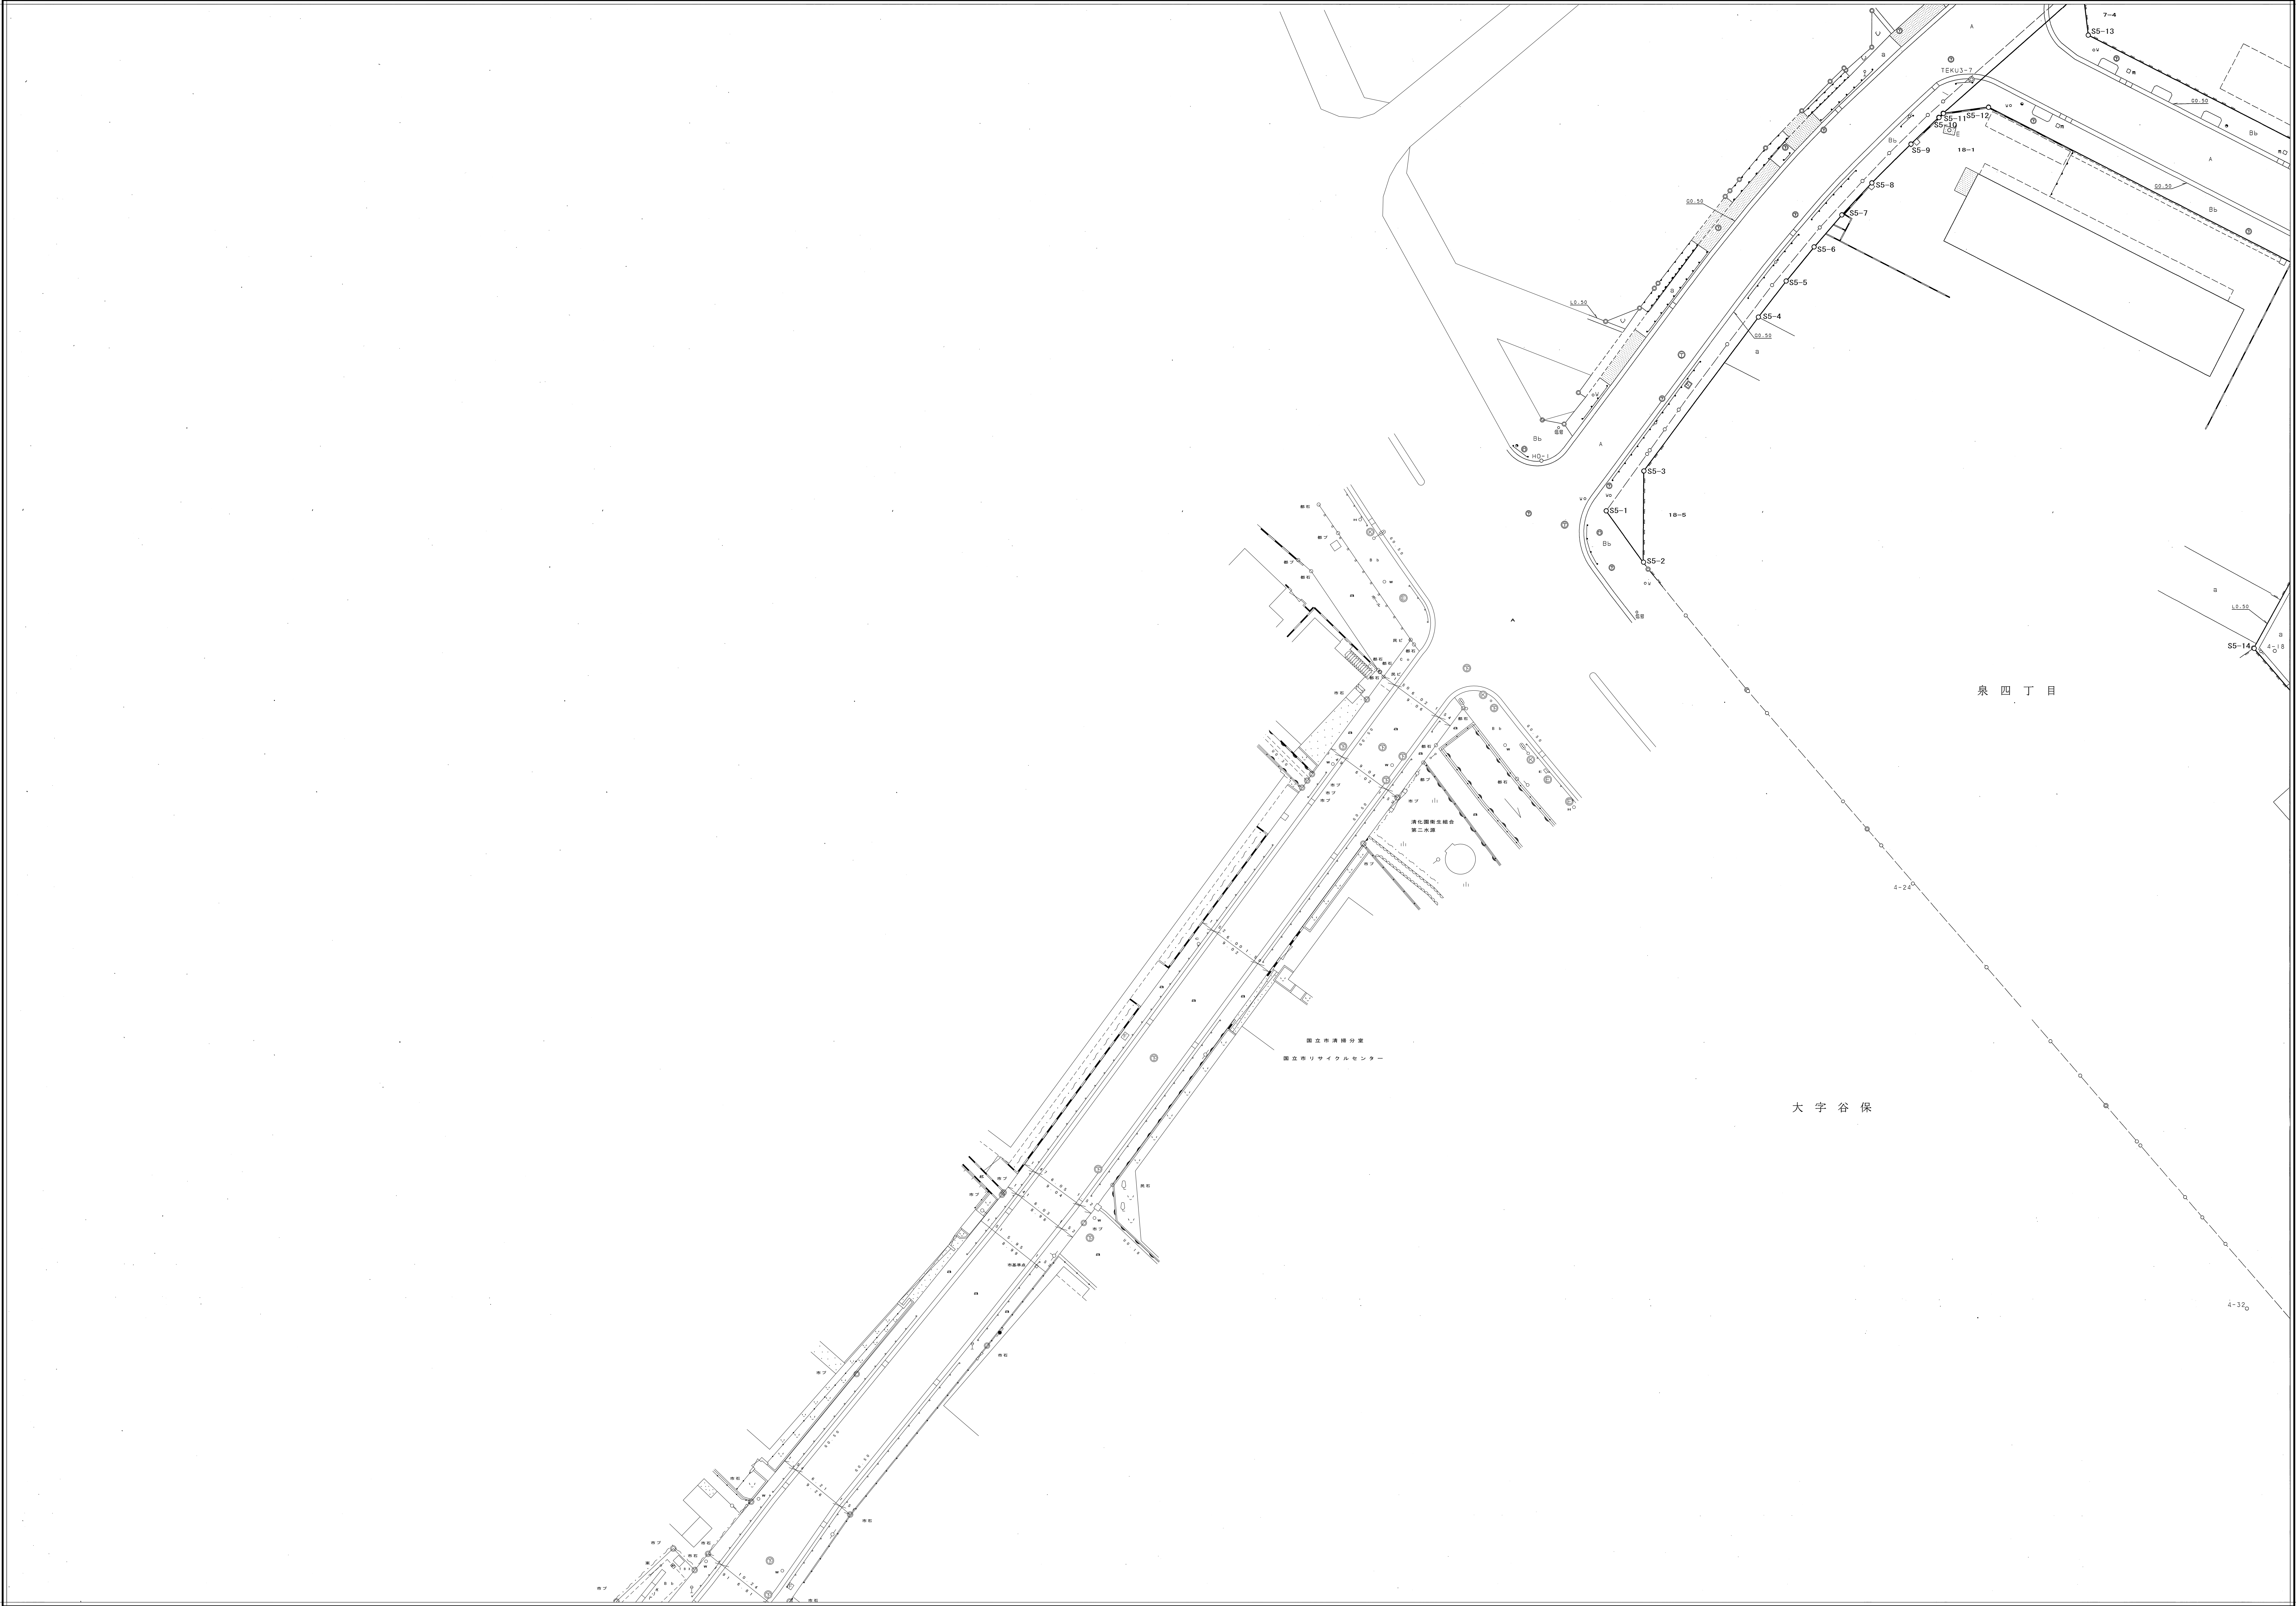

この地図は、建設省国土院の承認を得て、同院所管の測量標及び測量成果を使用して縮製したものである。
(助産番号) 平11 関公 第 23 号