


X=36.225  
Y=25.000  
平 平 昭  
成 成 和  
二 五  
十 十  
九 八  
八 四  
年 年  
十 十  
三 三  
三 月  
月 月  
補 補 補  
正 正 正  
製  
平 成  
二 十  
五 年  
三 月  
補 正

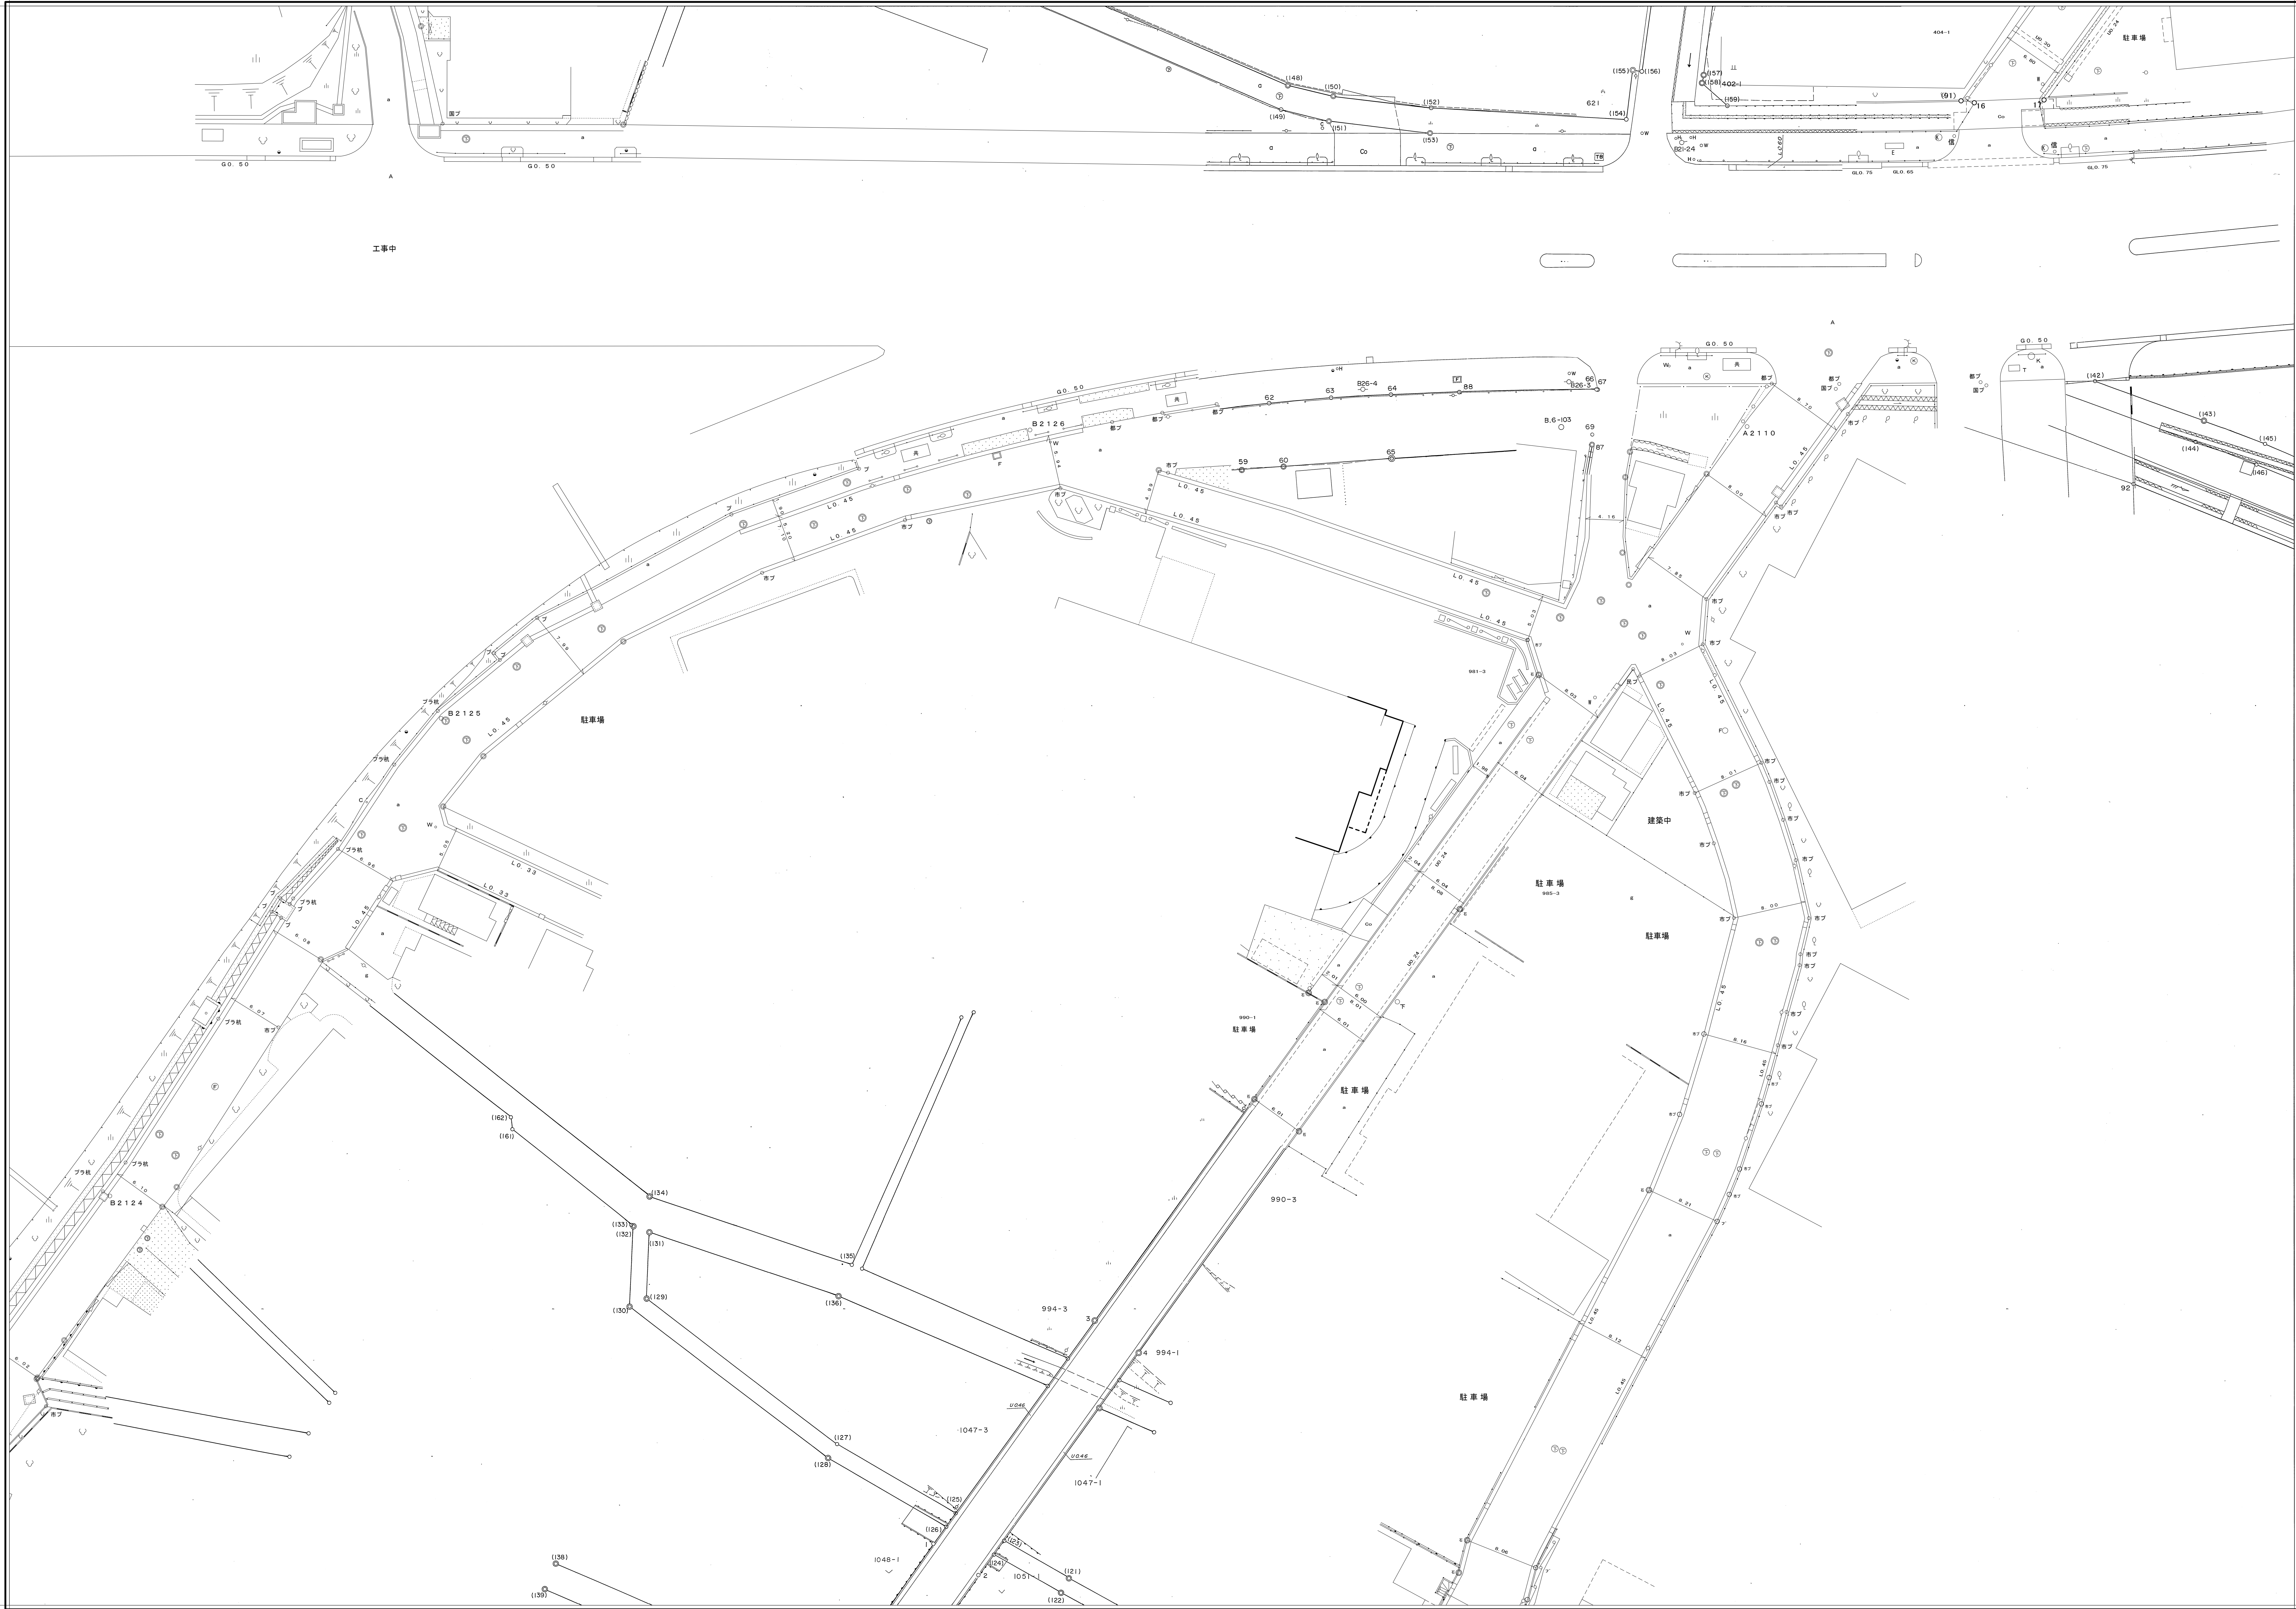

X=36.225  
Y=24.750  
T  
S-10 S-11 S-12  
T-10 T-11 T-12  
U-10 U-11 U-12  
道路台帳平面図  
T号十一番  
X=36.400  
Y=25.000  
T-25.000  
T-24.750

この地図は、建設省国土院の承認を得て、同院所管の測量機及び測量成果を使用して製図したものである。  
(承認番号) 昭53 開公 第 53 号