


昭和五十四年十一月  
平成二十七年三月  
補正

平成二十七年三月補正

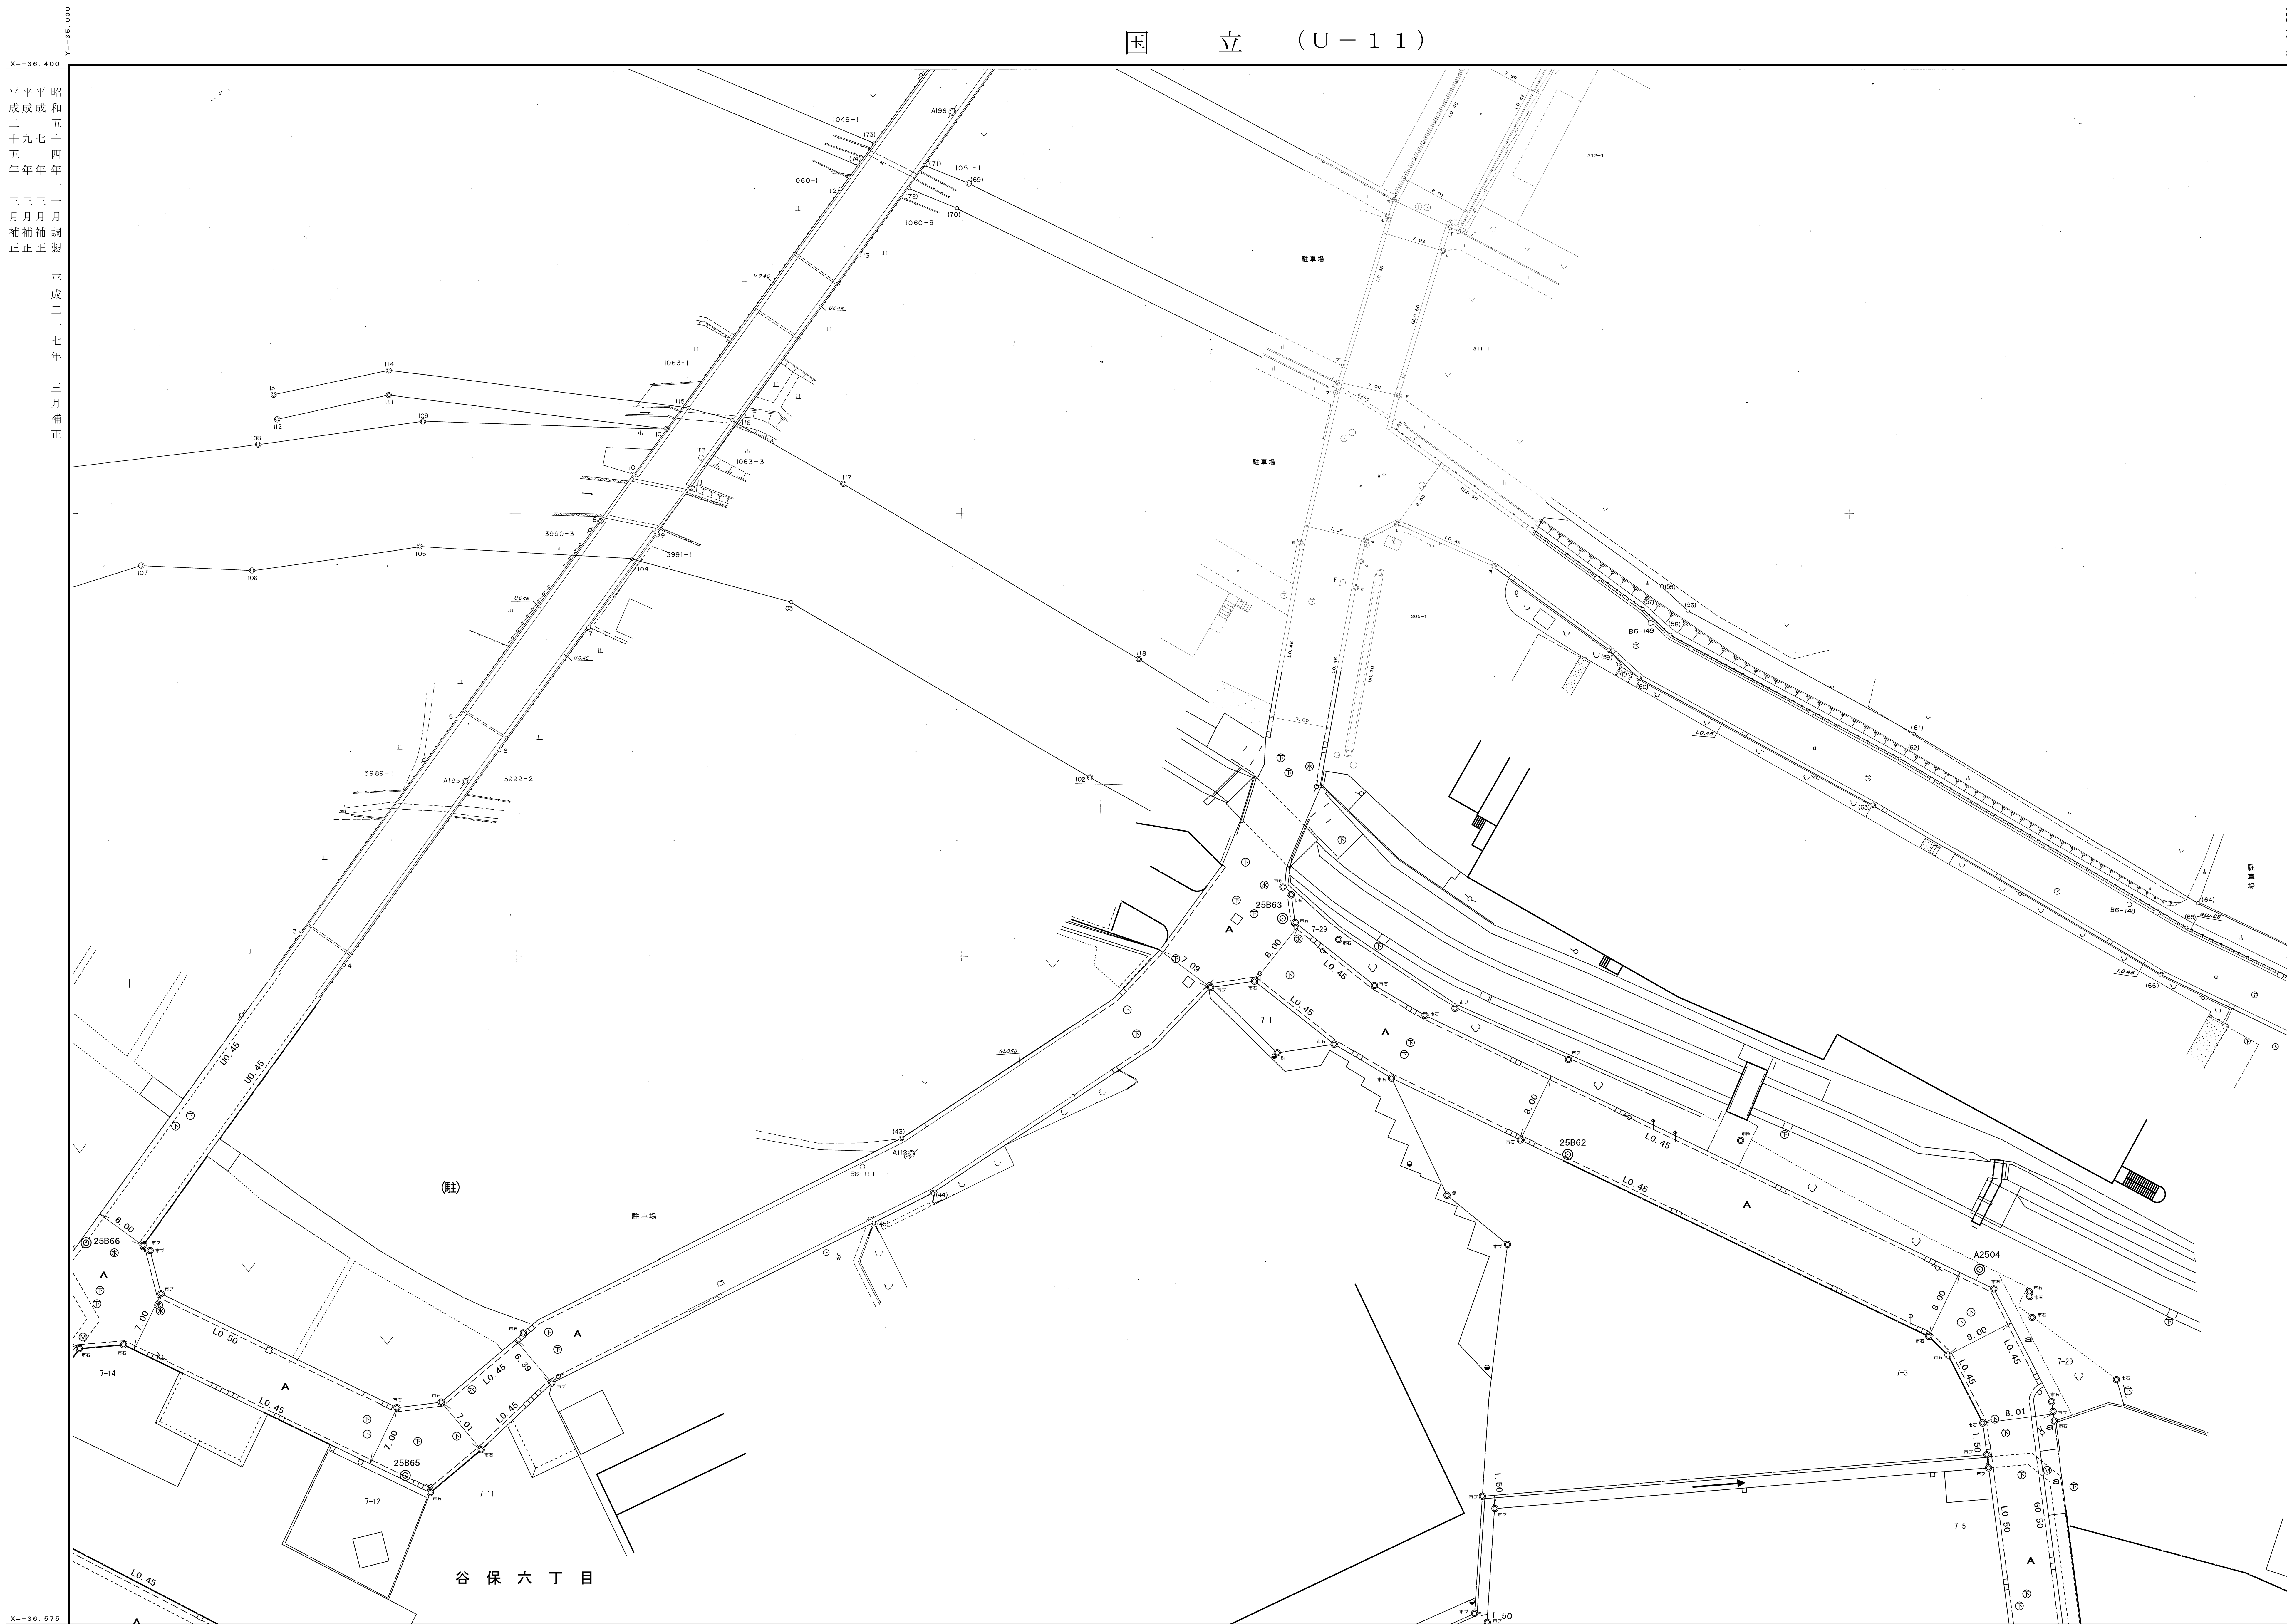

この地図成果は、建設省国土地理院長の承認を得て、同院所管の測量標及び  
測量成果を基として調製したものである。  
(承認番号) 昭53 関公 第 53 号

縮尺 二 百 五 十 分 之 一

U-11