


道路台帳平面図


V
号
六
番

昭和五十四年十一月調製
平成二十五年三月補正

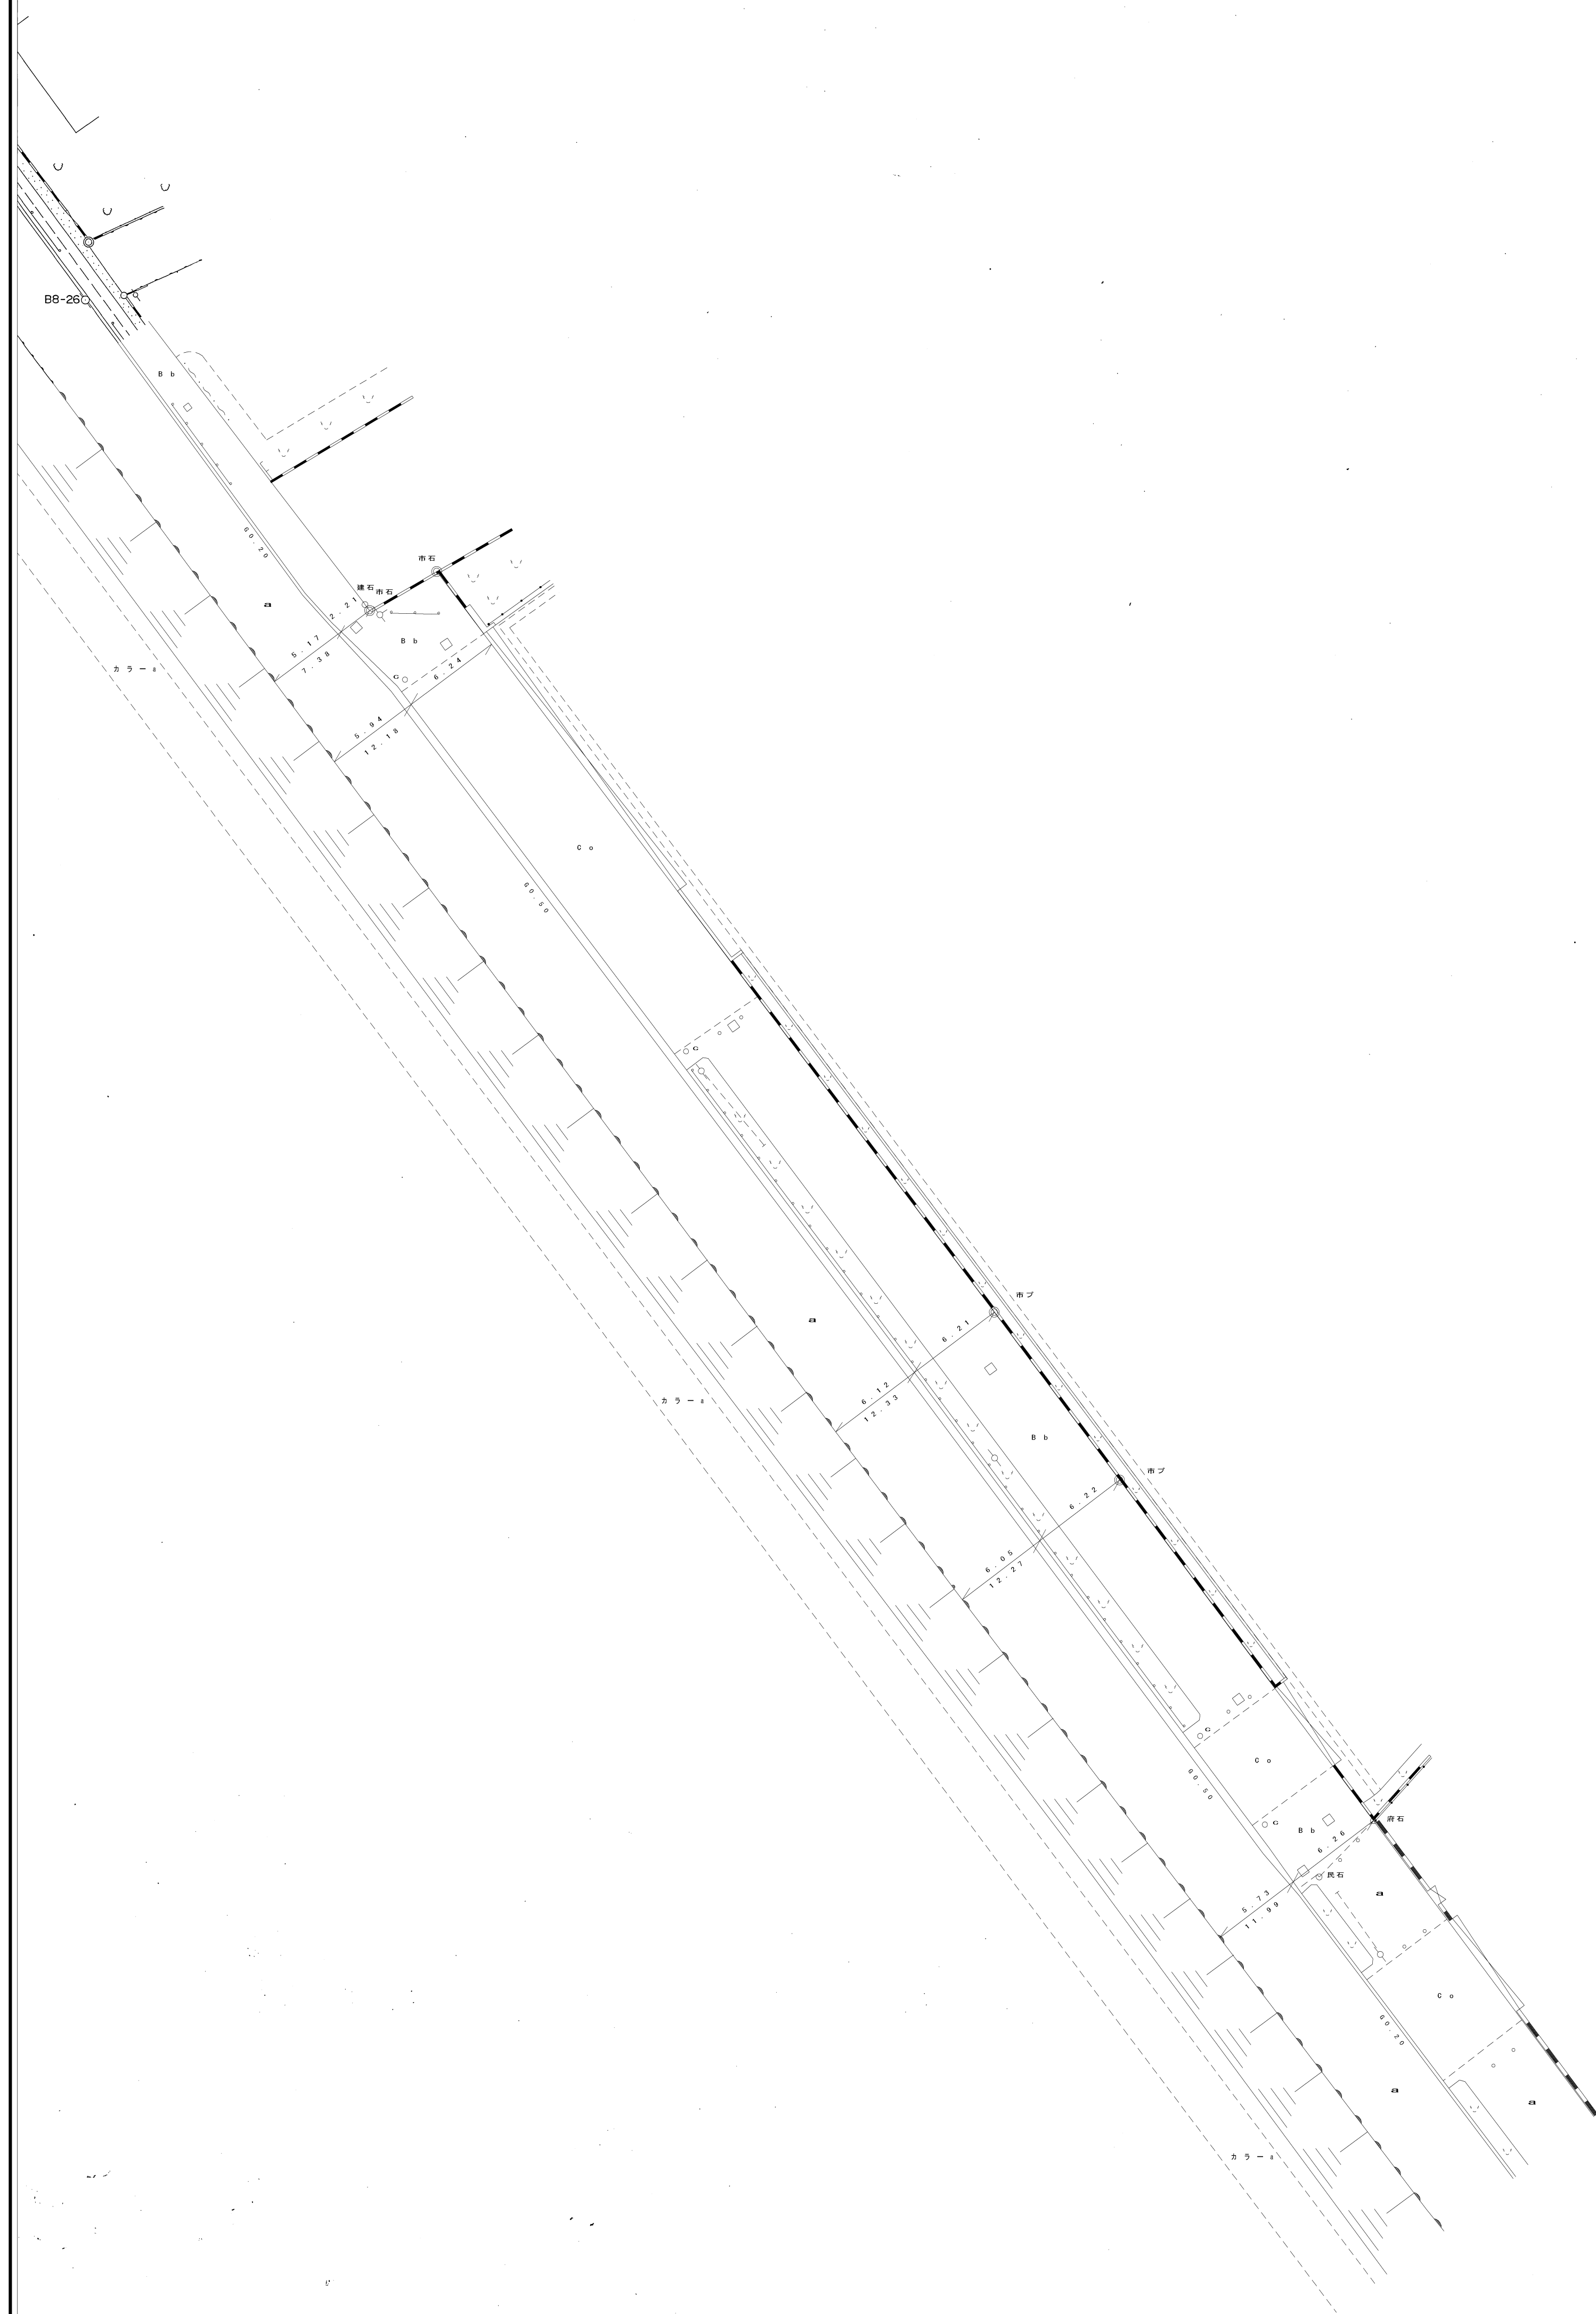

この地図成果は、建設省国土地理院長の承認を得て、同院所管の測量標及び測量成果を使用して調製したものである。

(承認番号)昭53 関公 第 53 号

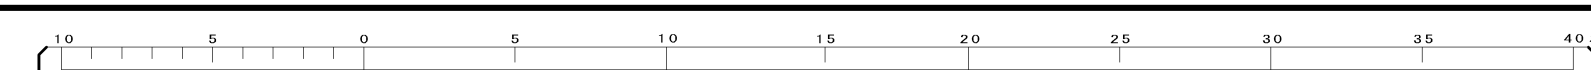

縮 尺 二 百 五 十 分 之 一

V-6