

国　　立　　(V - 1 0)

$$X = -36.575$$

昭 和 五 十 五 年	平 成 二 十 七 年	平 成 二 十 七 年	平 成 二 十 七 年
----------------------------	----------------------------	----------------------------	----------------------------

三三三三
月月月月
補補補調
正正正製

令和二年三月補正

$$X = -36.750$$

$y = 35$ 250

この地図成果は、建設省国土地理院長の承認を得て、同院所管の測量標及び測量成果を使用して調製したものである。

(承認番号)昭53 関公 第 53 号


10

U-9	U-10	U-1
V-9	10	V-1
W-9	W-10	

 $Y = -35,000$

道路台帳平面図

V
号
十
番

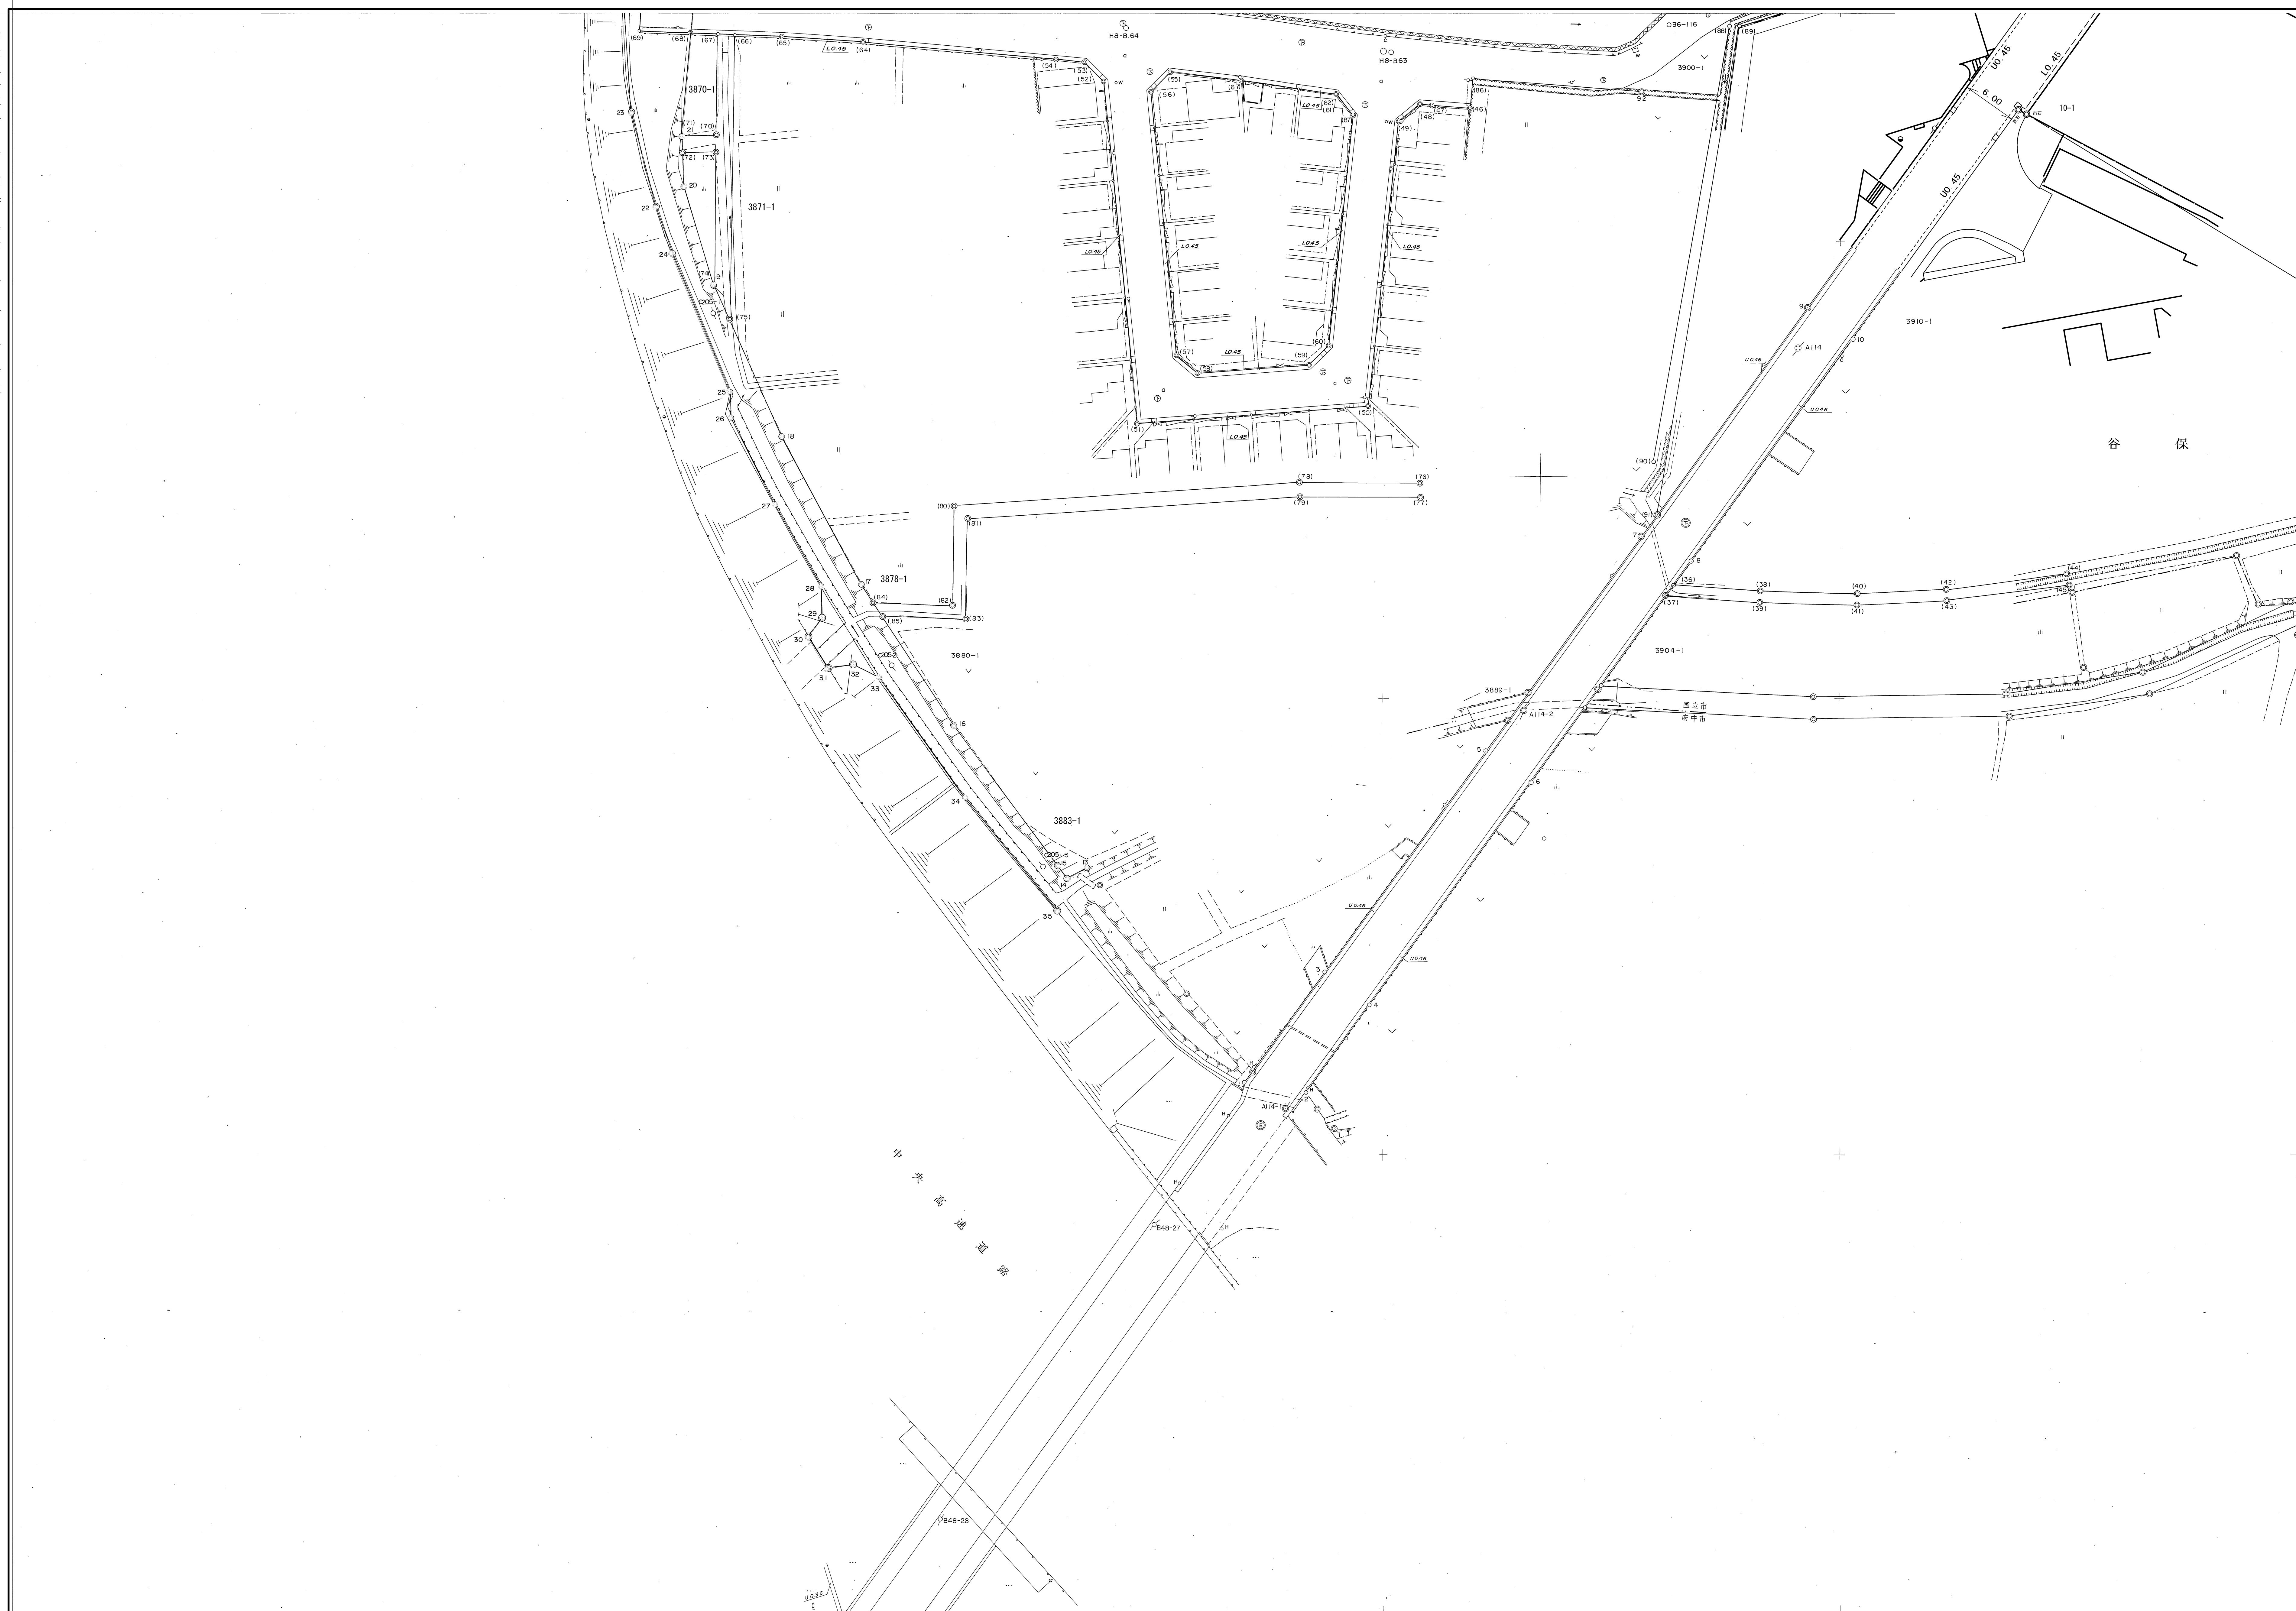

V-10

縮 尺 二 百 五 十 分 之 一