


雨水排水整備計画図

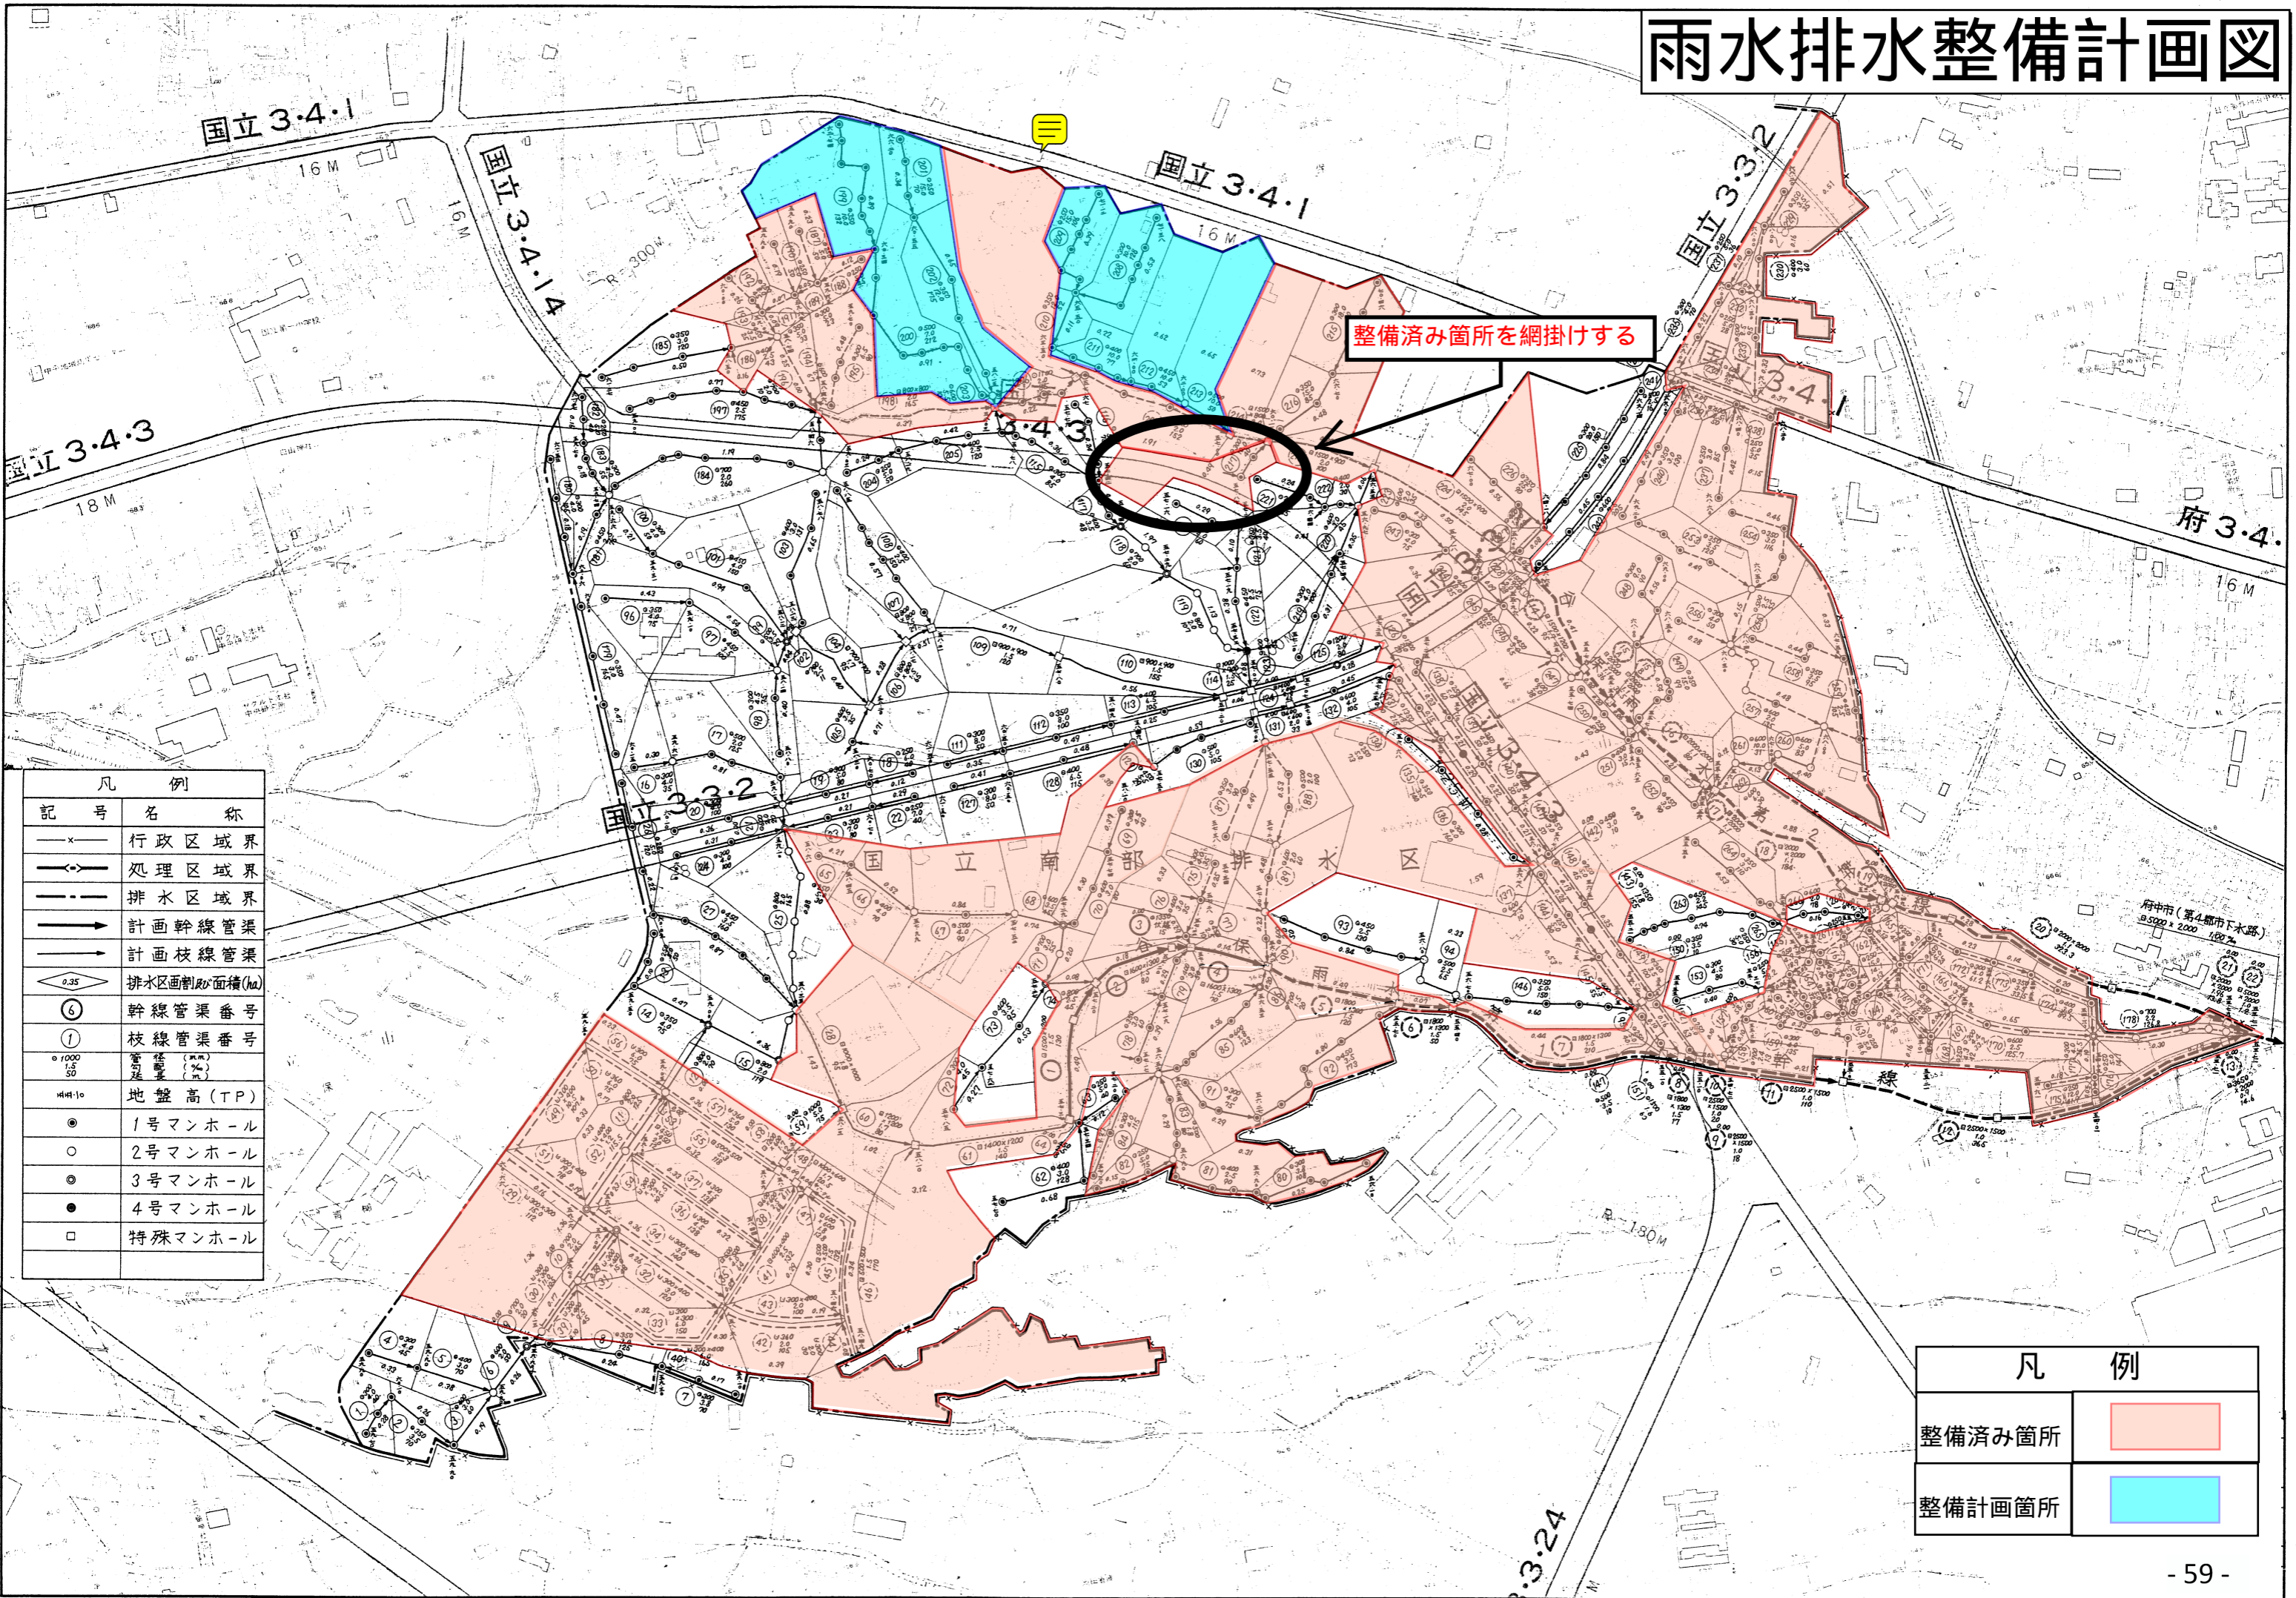

凡 例	
記号	名 称
—x—	行政区域界
—○—	処理区域界
—	排水区域界
→	計画幹線管渠
→	計画枝線管渠
◇ 0.35	排水区画割合面積(ha)
⑥	幹線管渠番号
①	枝線管渠番号
○ 1000 1.5 50	管渠径(φ) 延長(m)
44.10	地盤高(TP)
●	1号マンホール
○	2号マンホール
●	3号マンホール
●	4号マンホール
□	特殊マンホール

凡 例	
整備済み箇所	■
整備計画箇所	■