





1 階 平 面 图

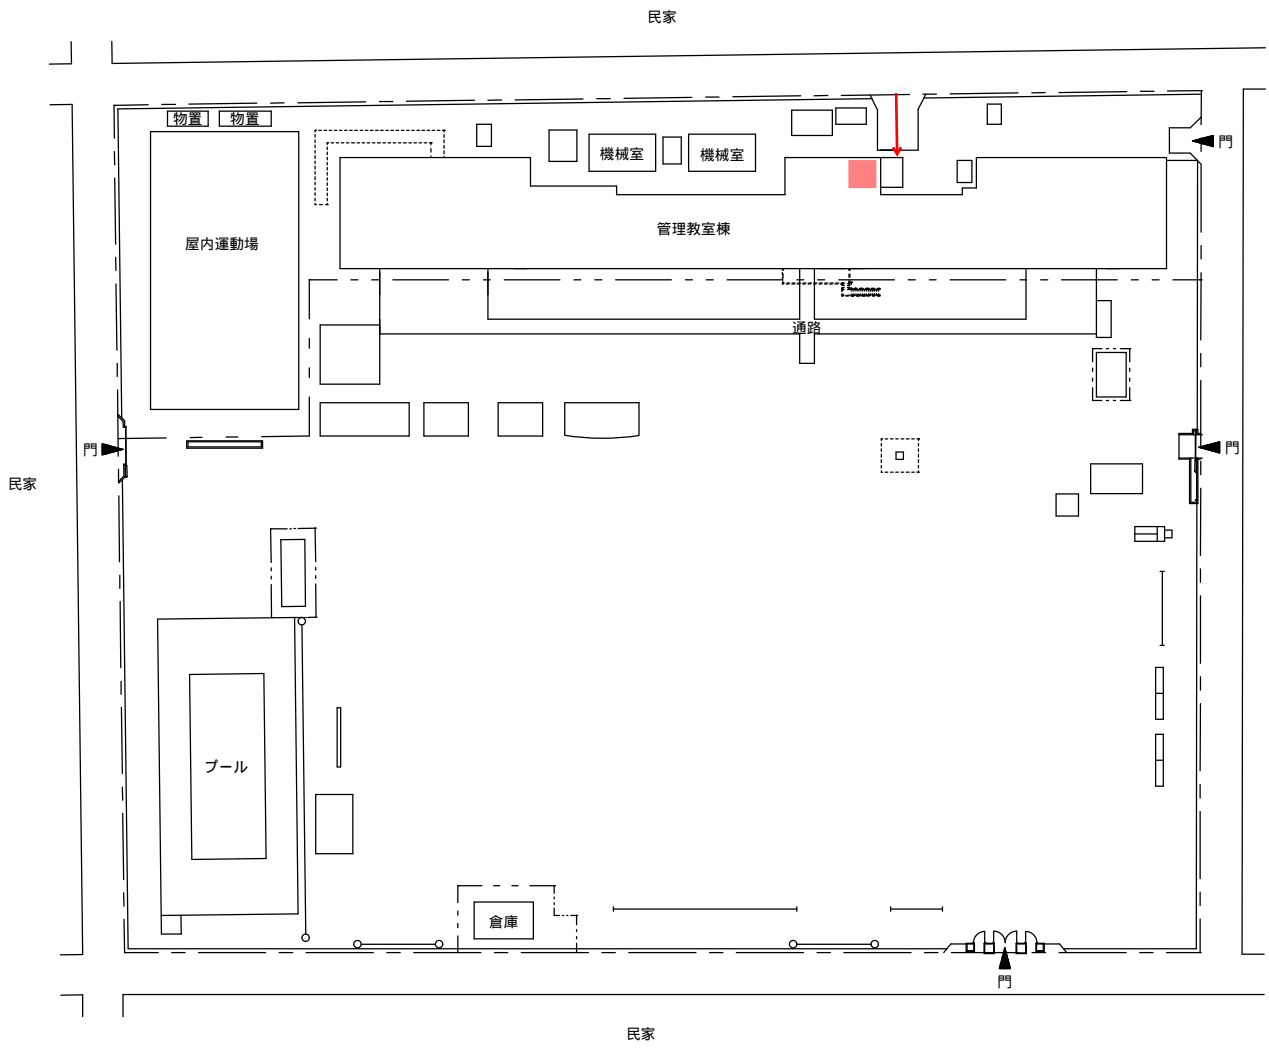

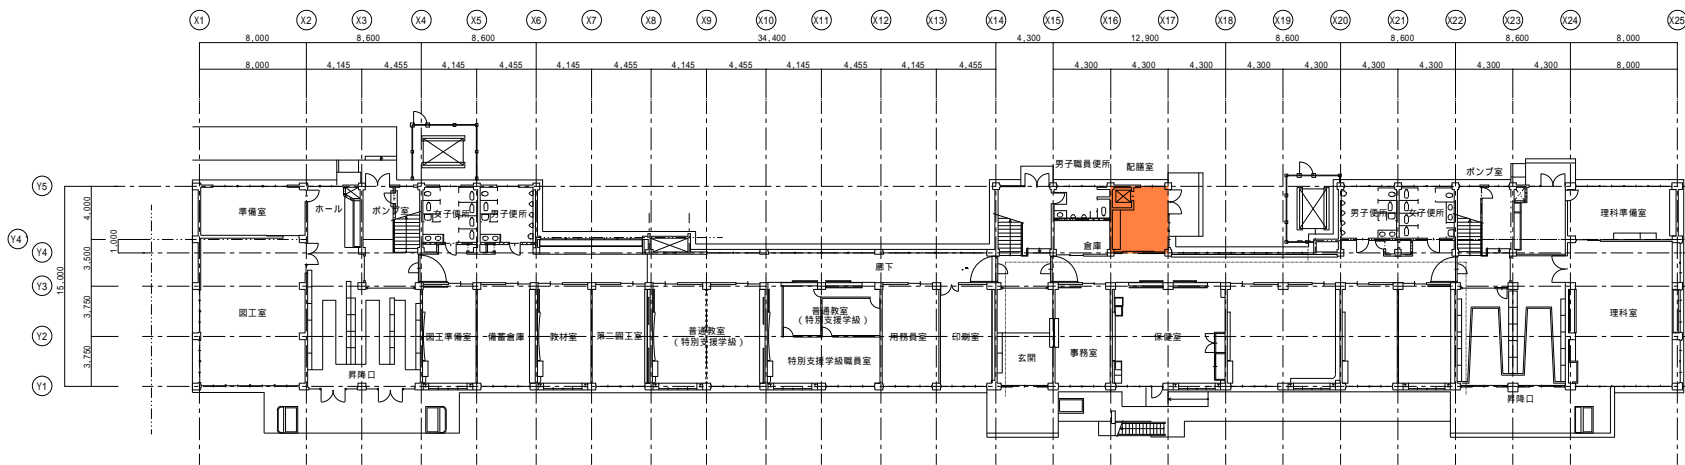




1 階 平 面 図

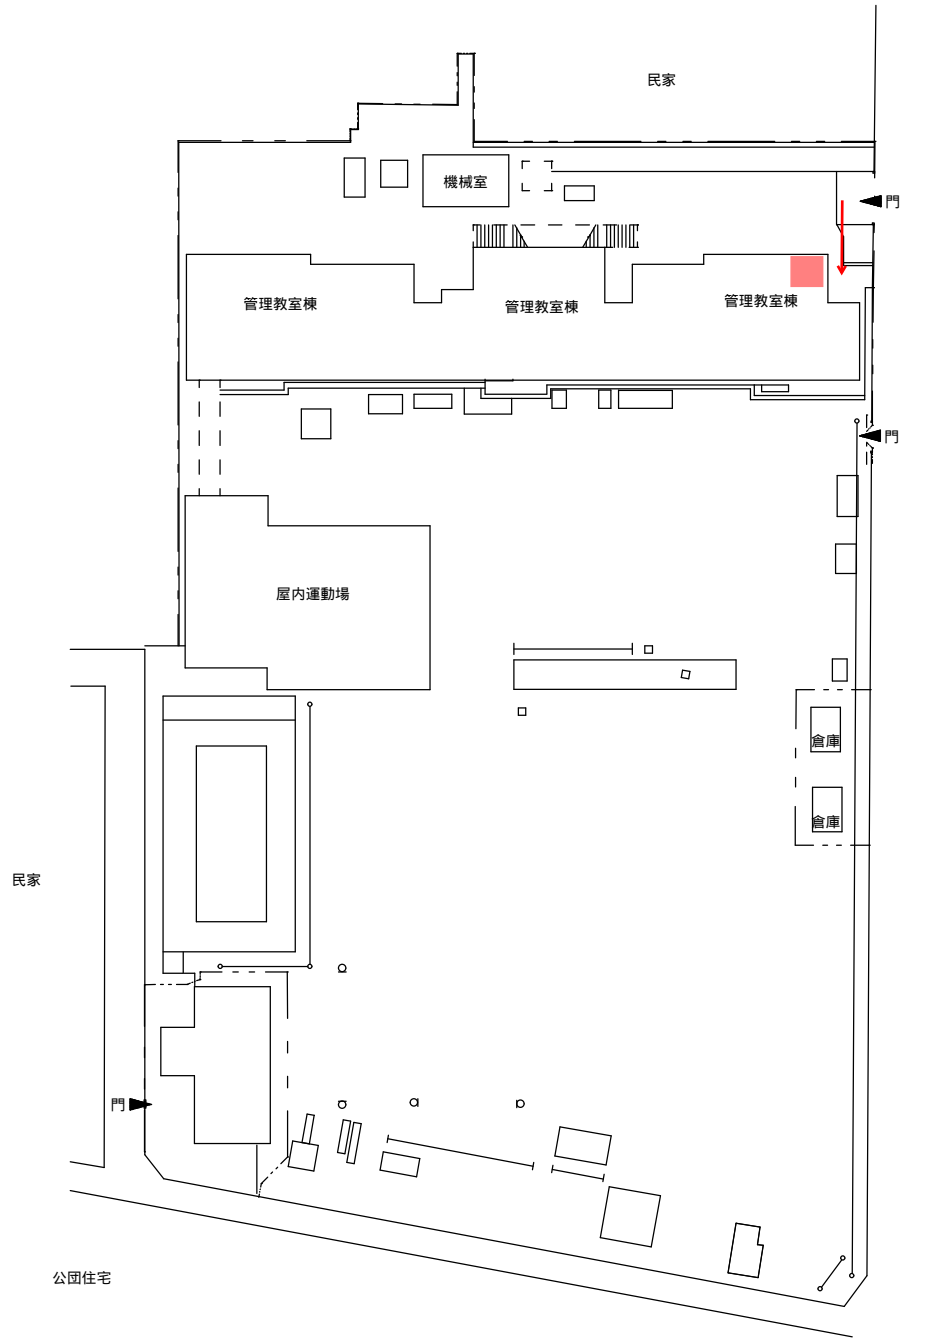

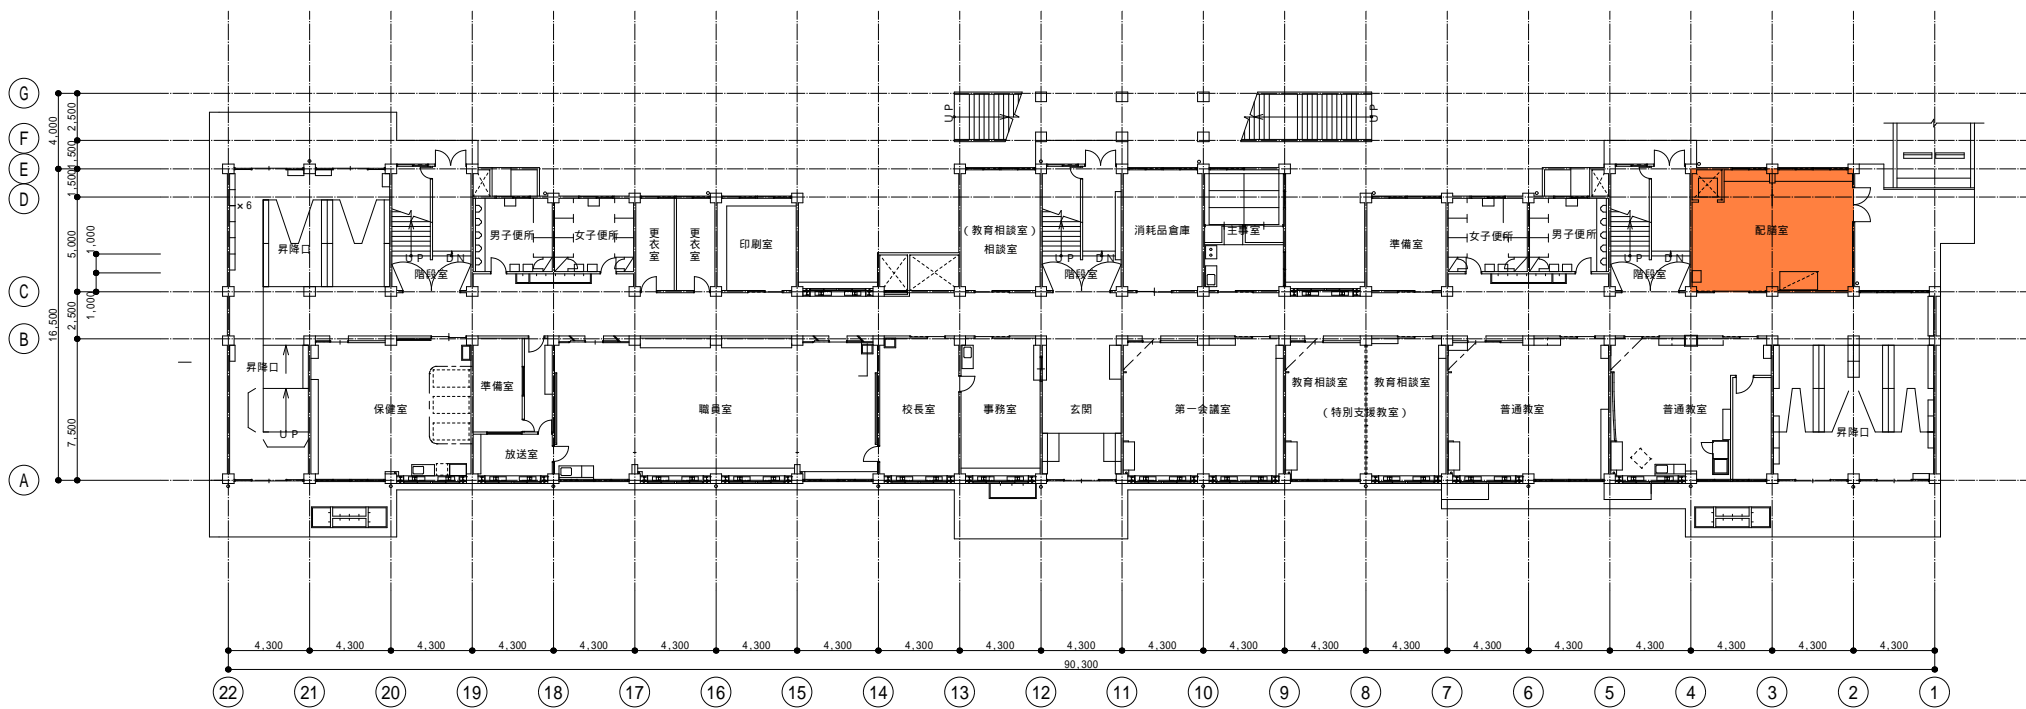


1階平面図

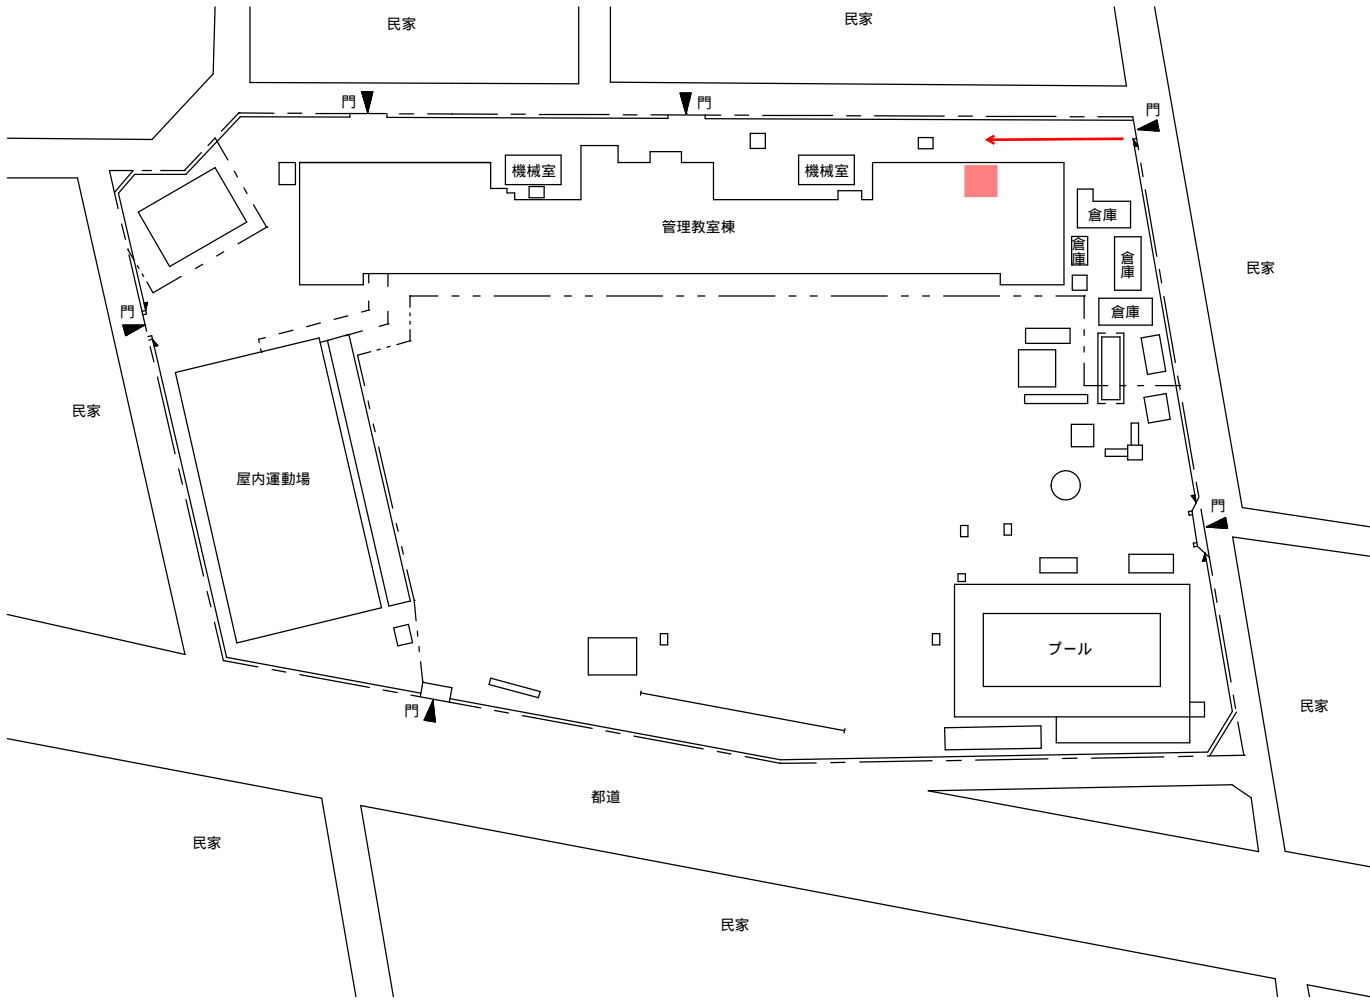

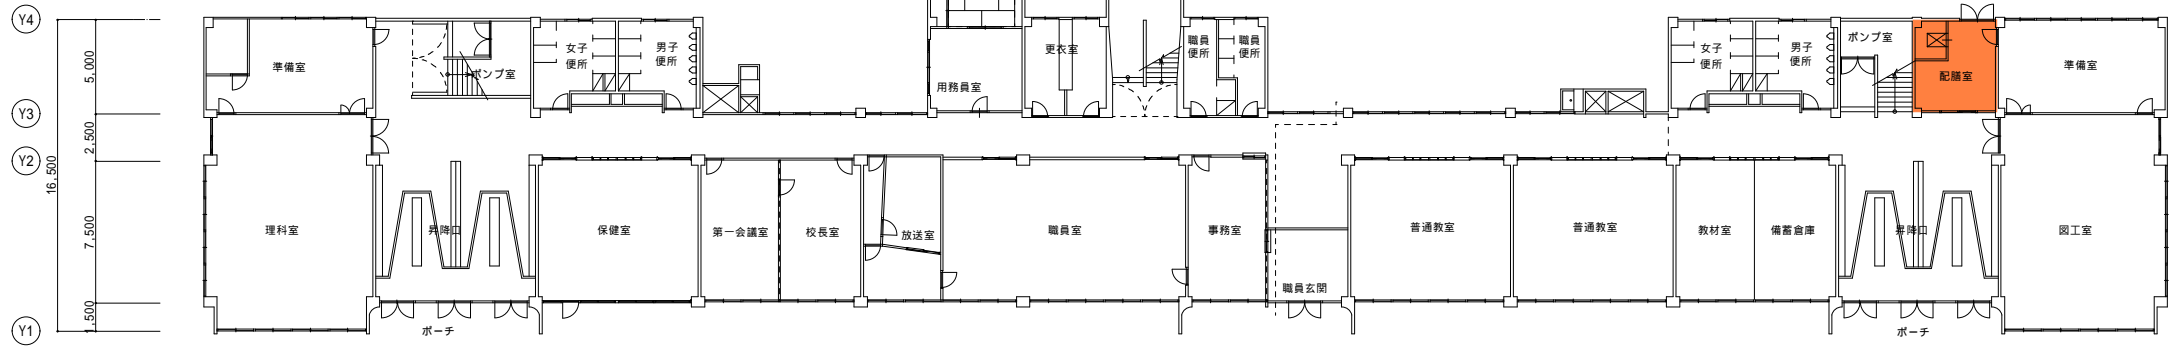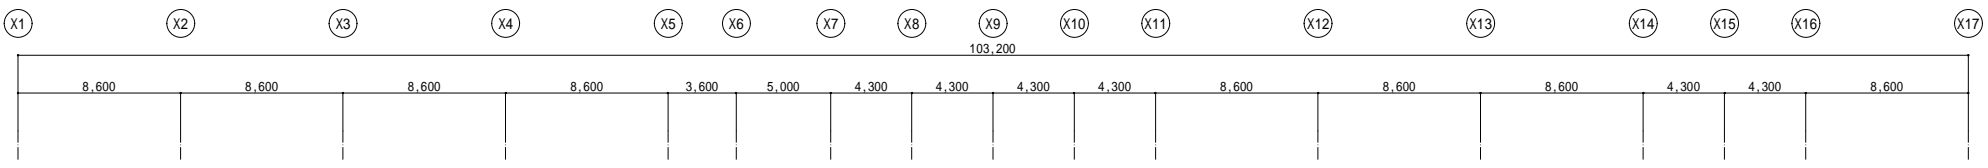


1階平面図



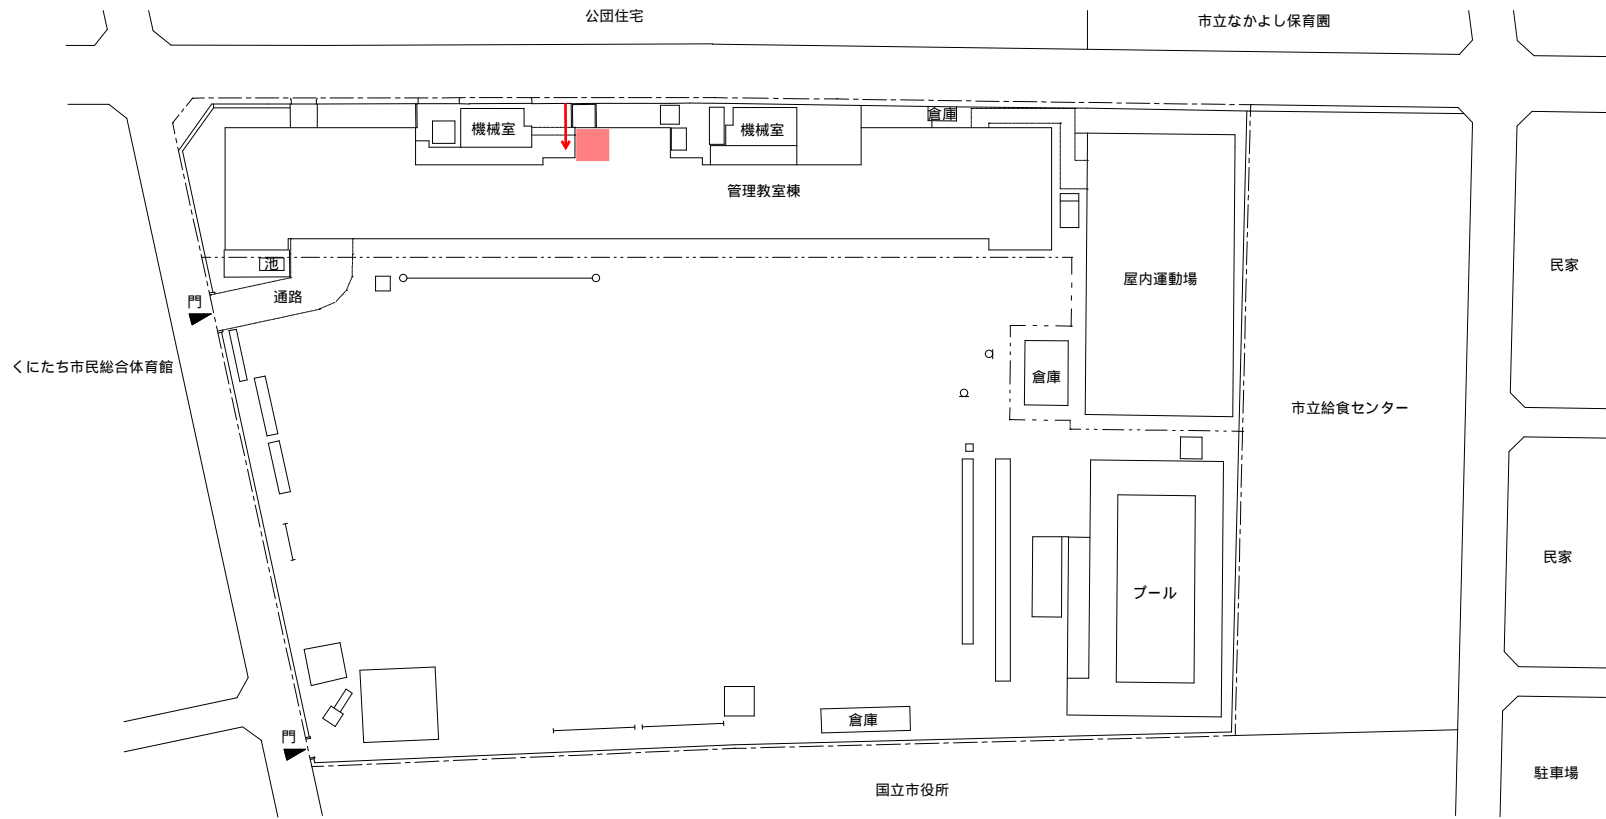





1階平面図

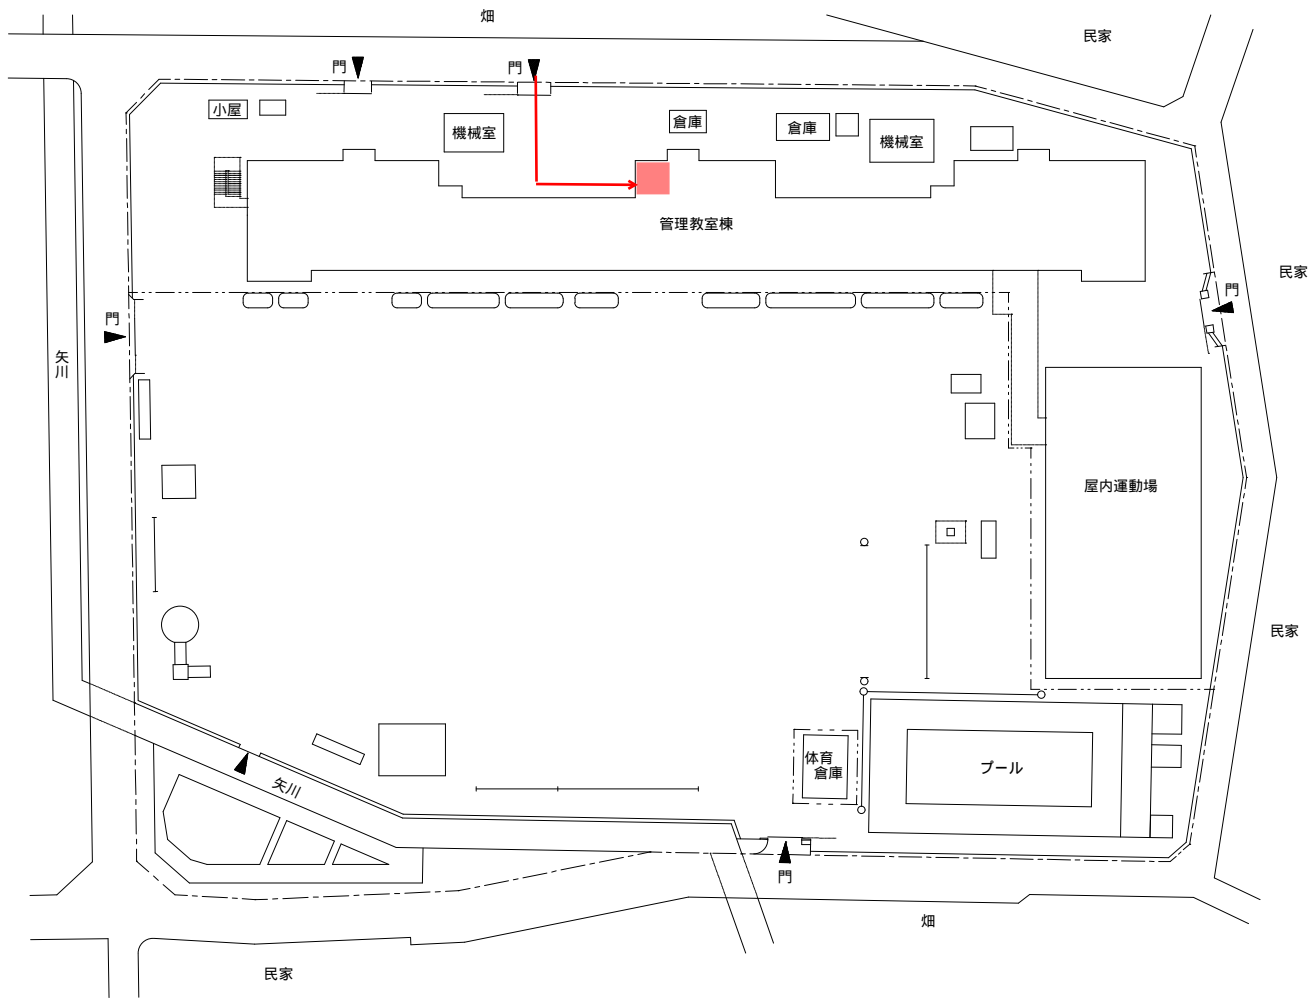




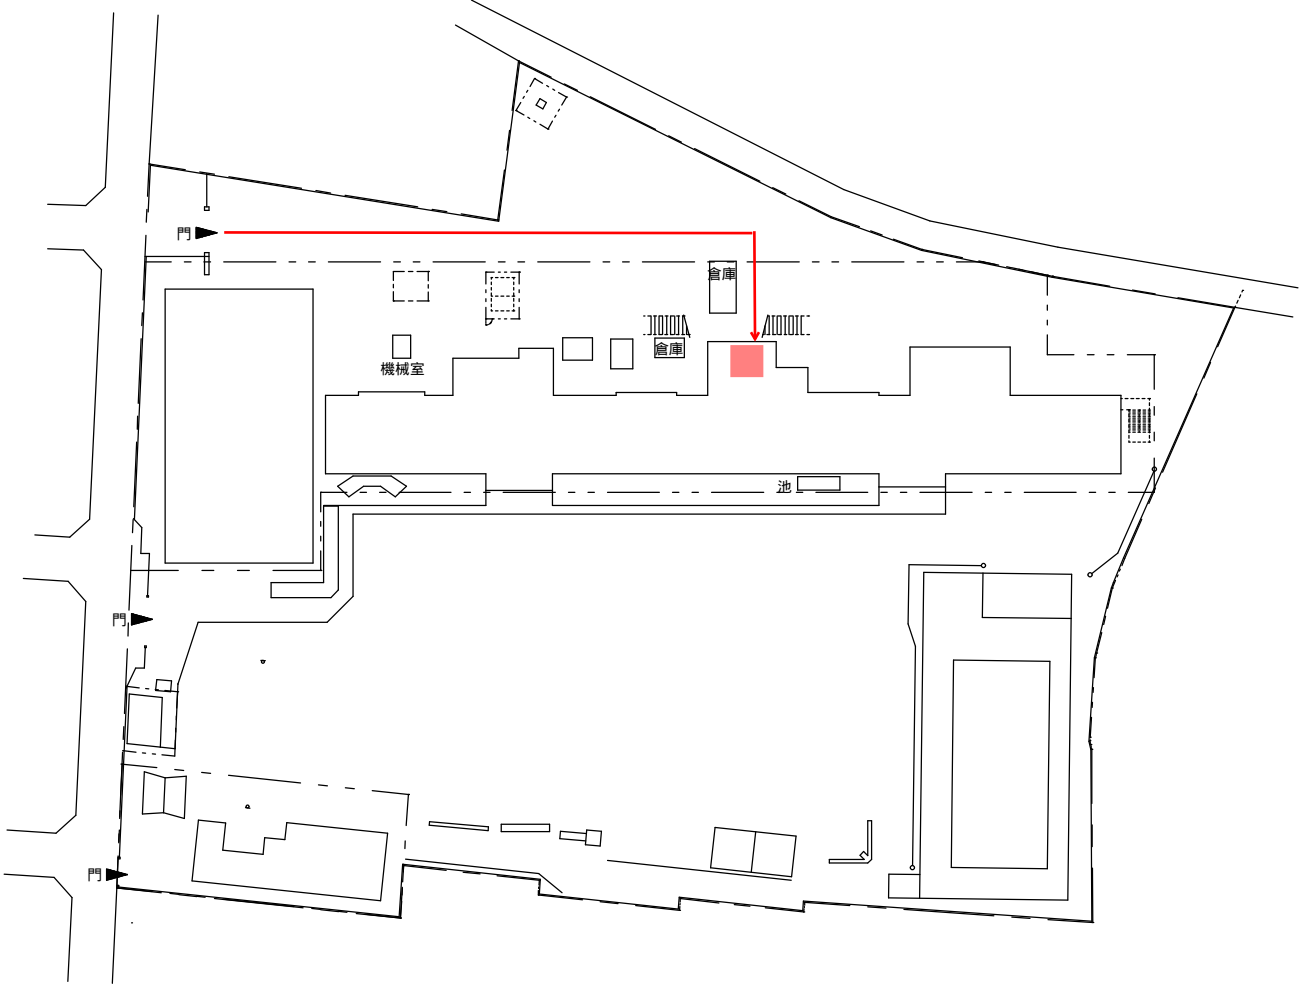


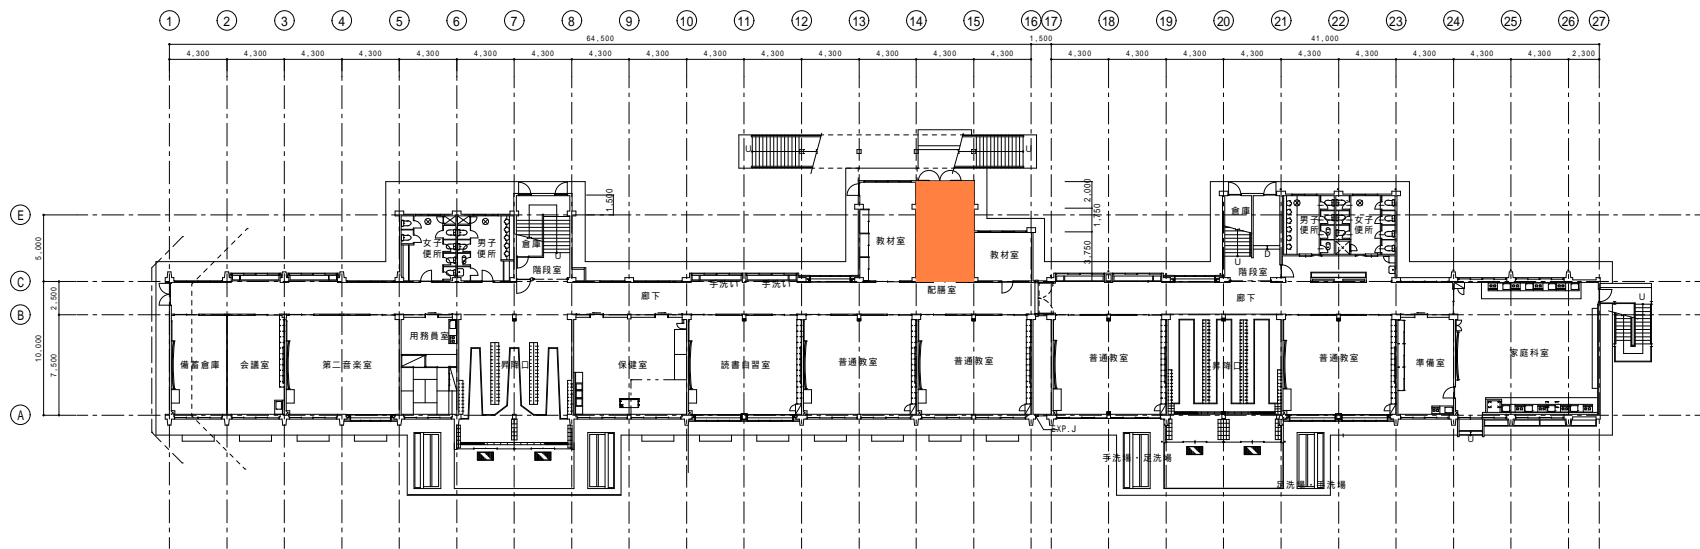


1 階 平 面 图

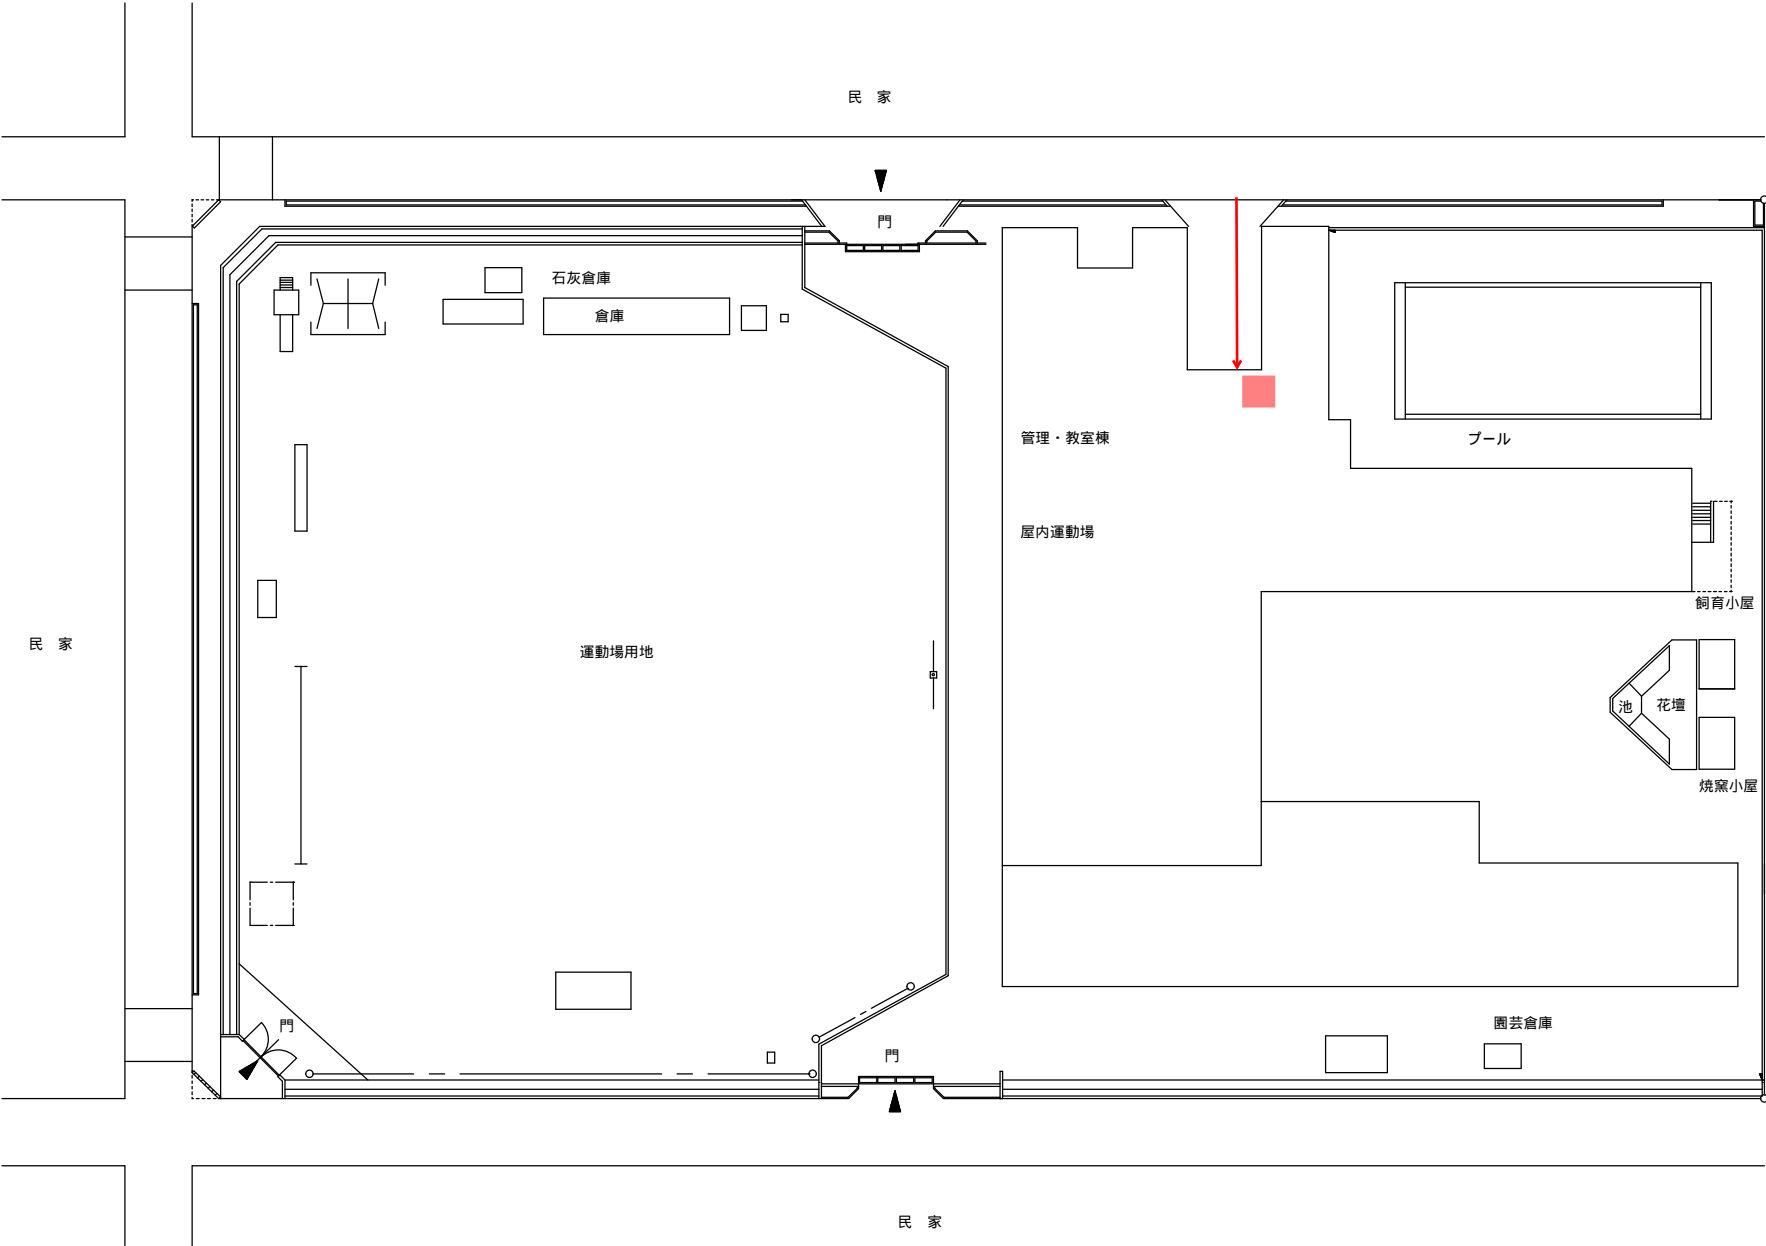


1 階平面図

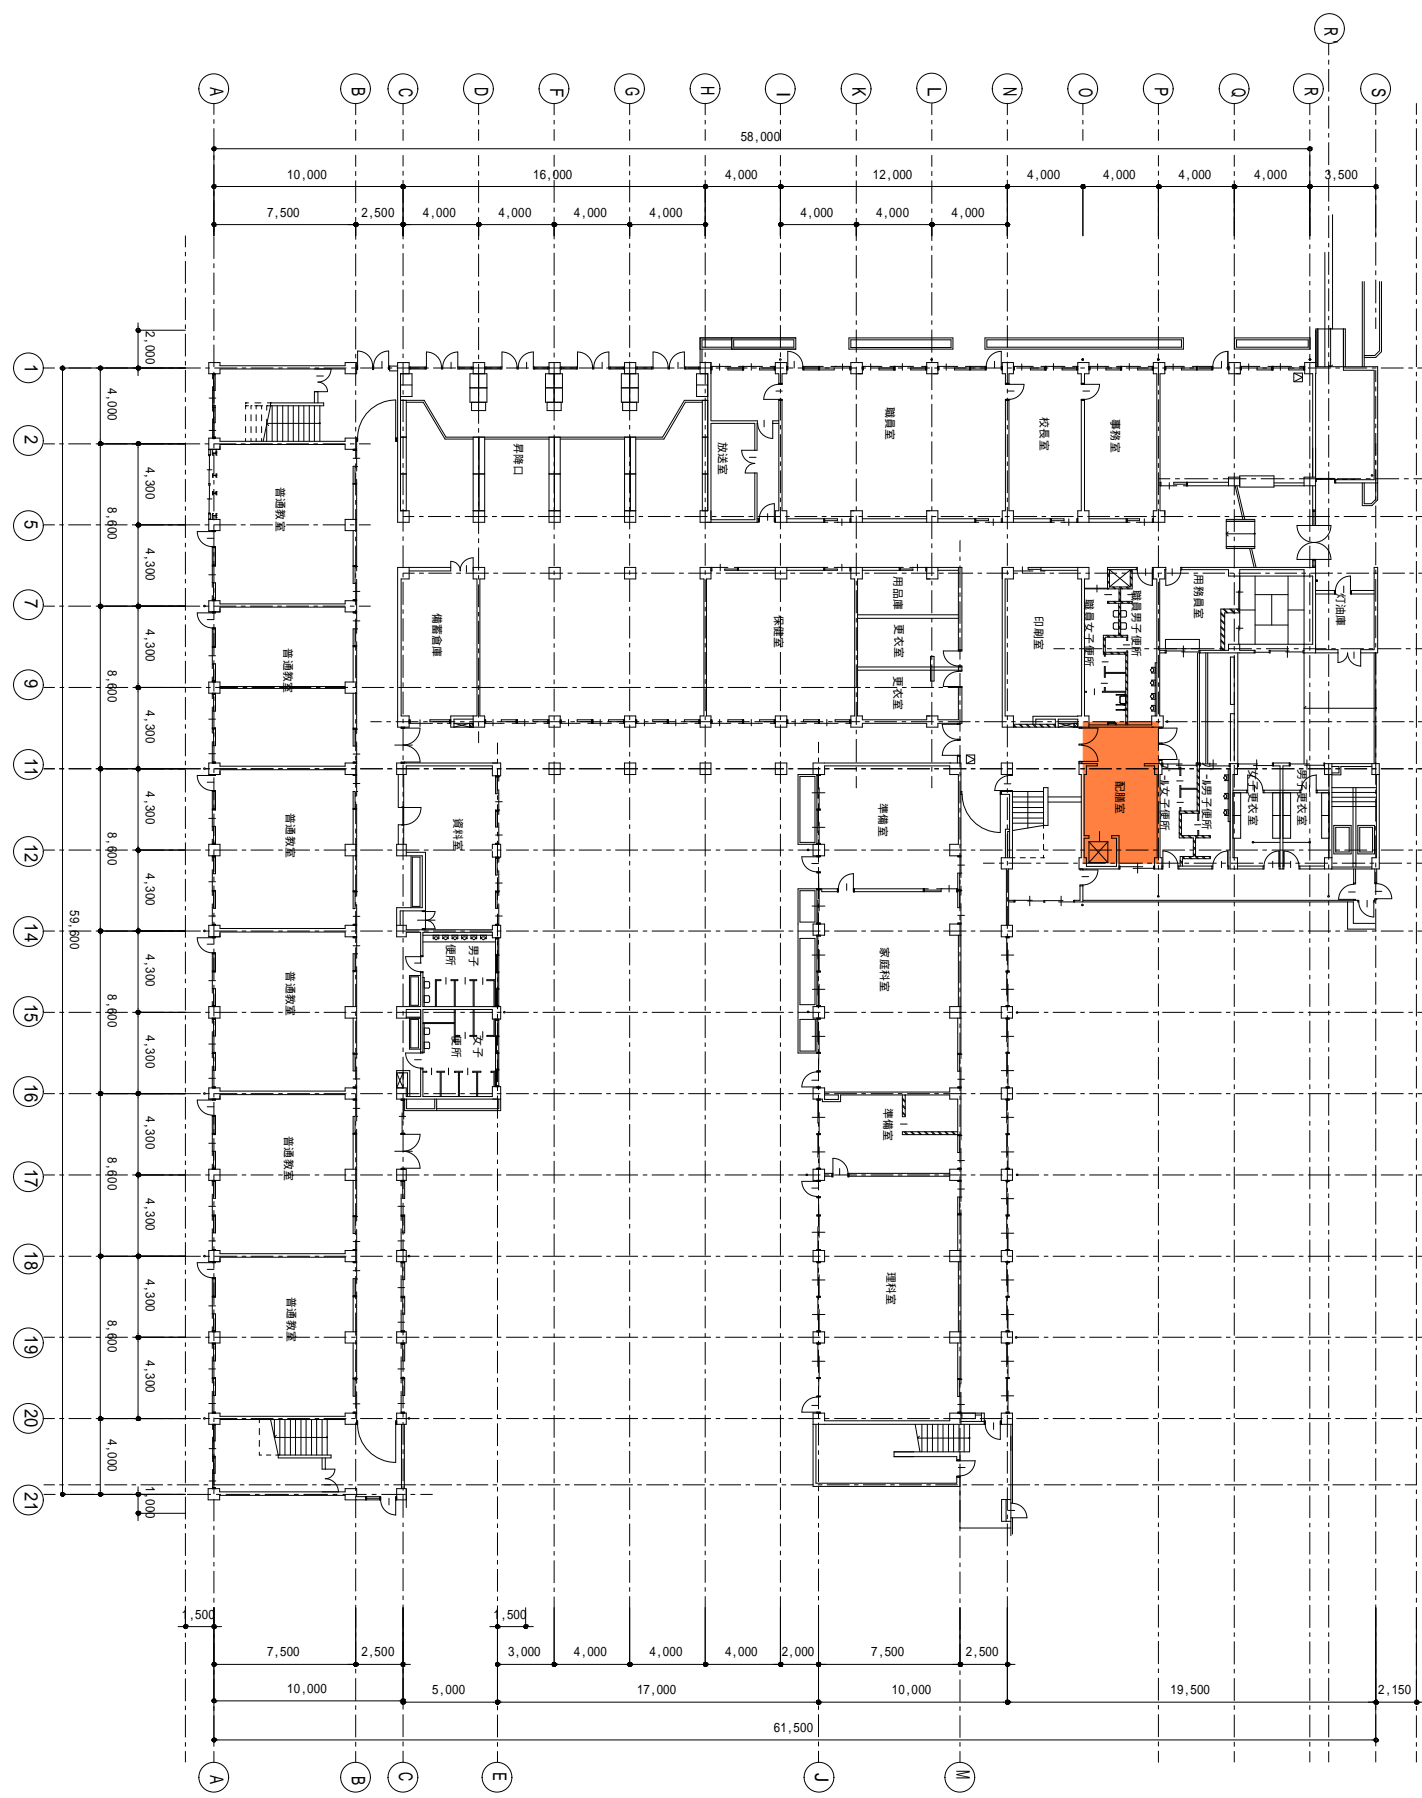





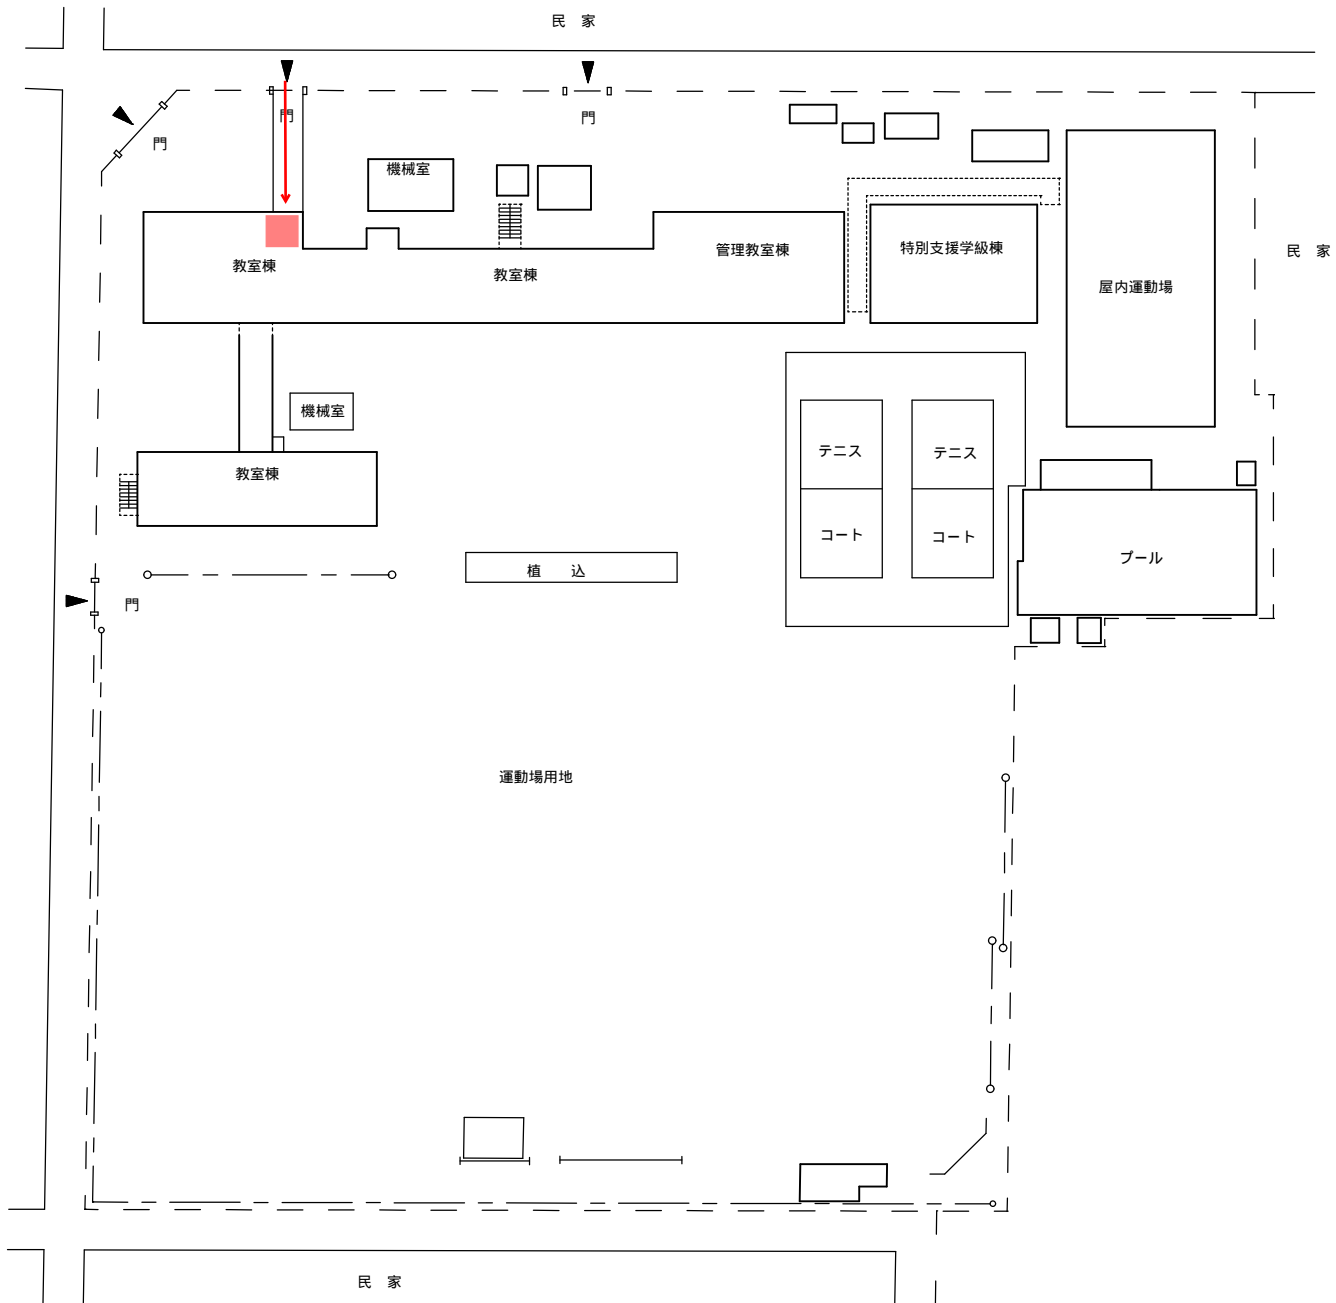

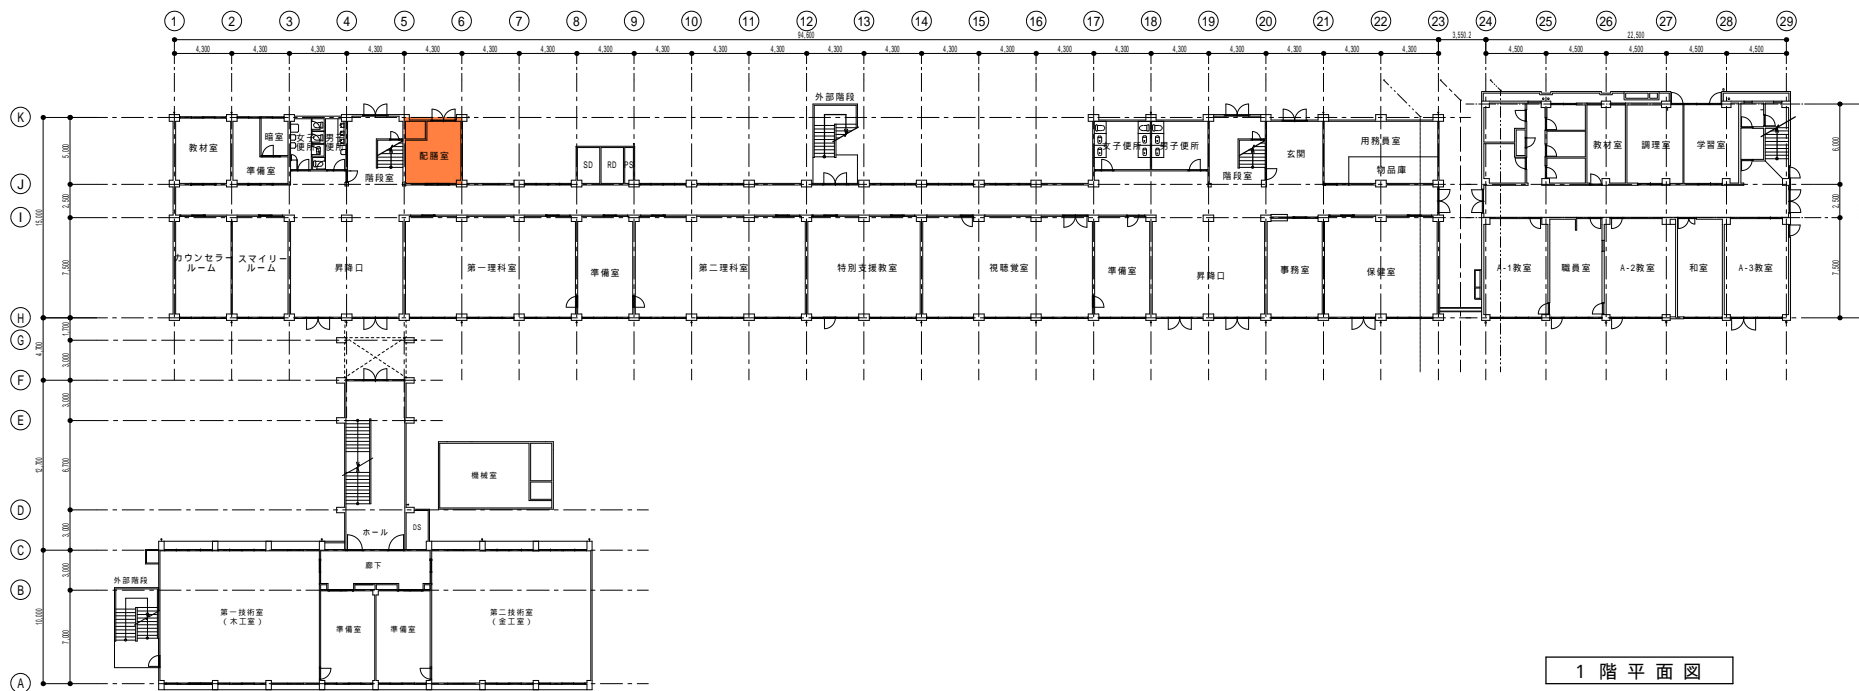



1階平面図

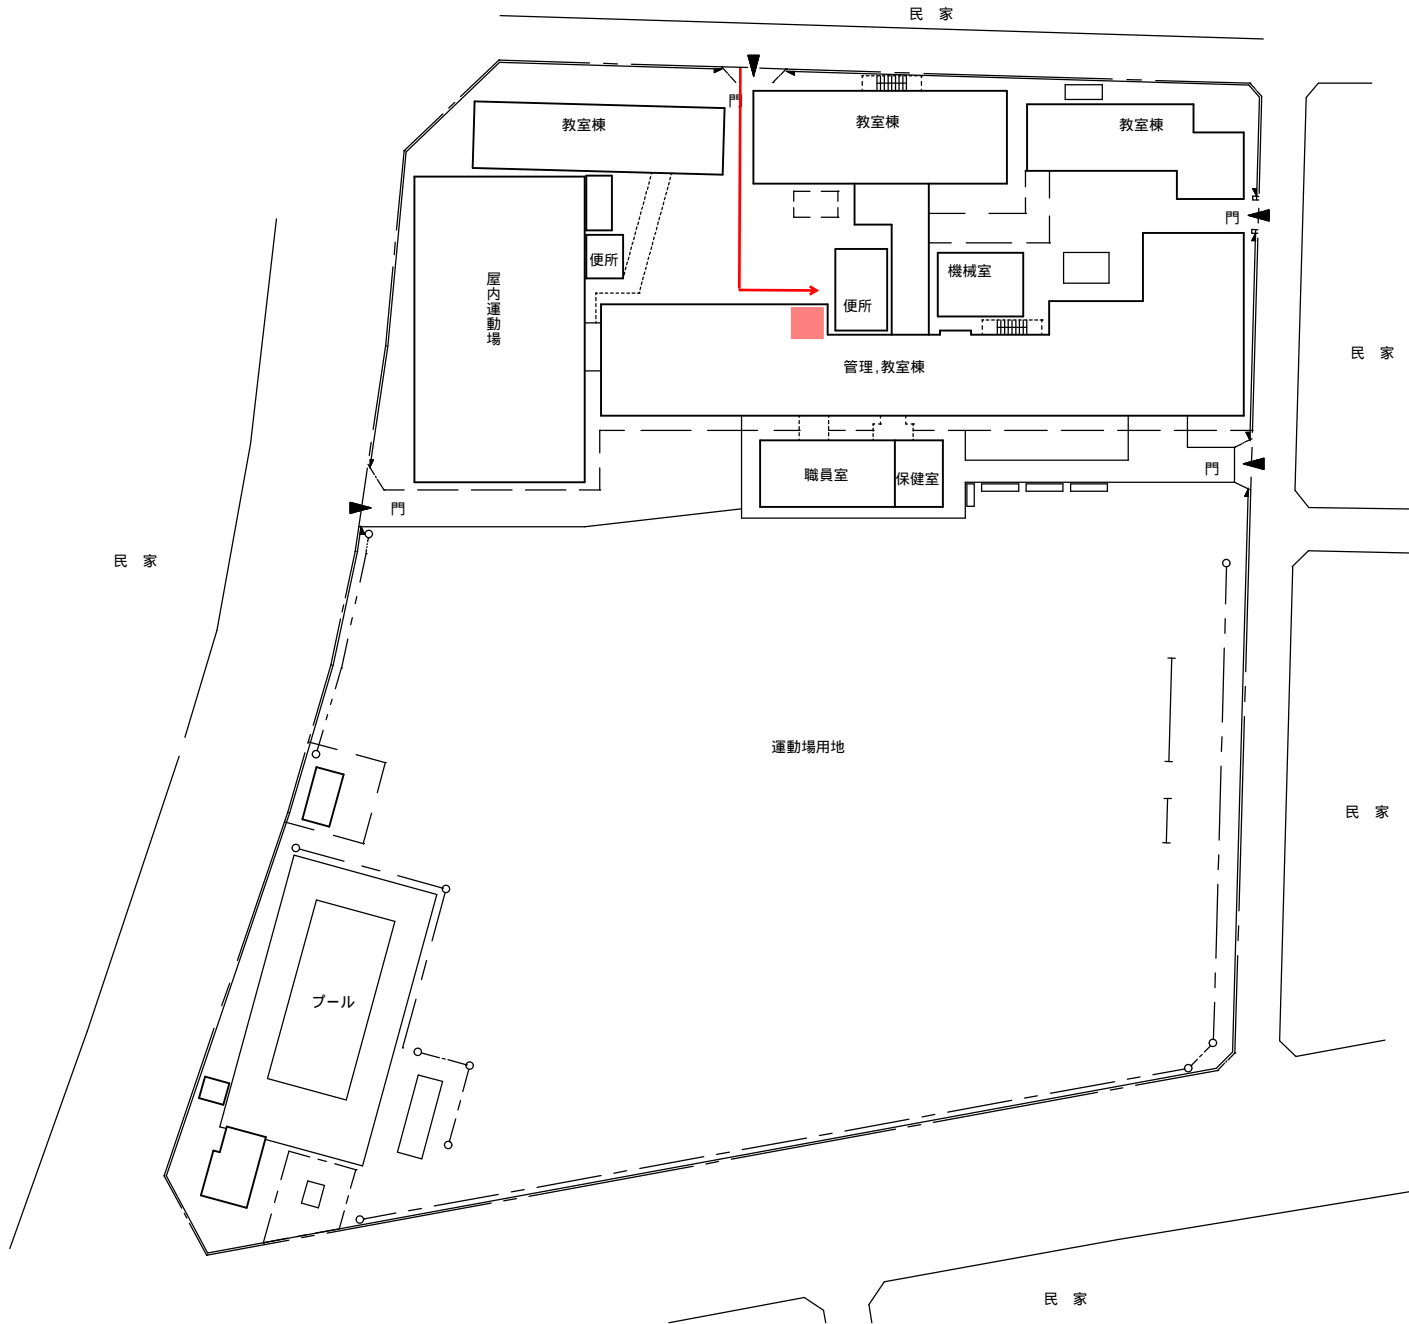

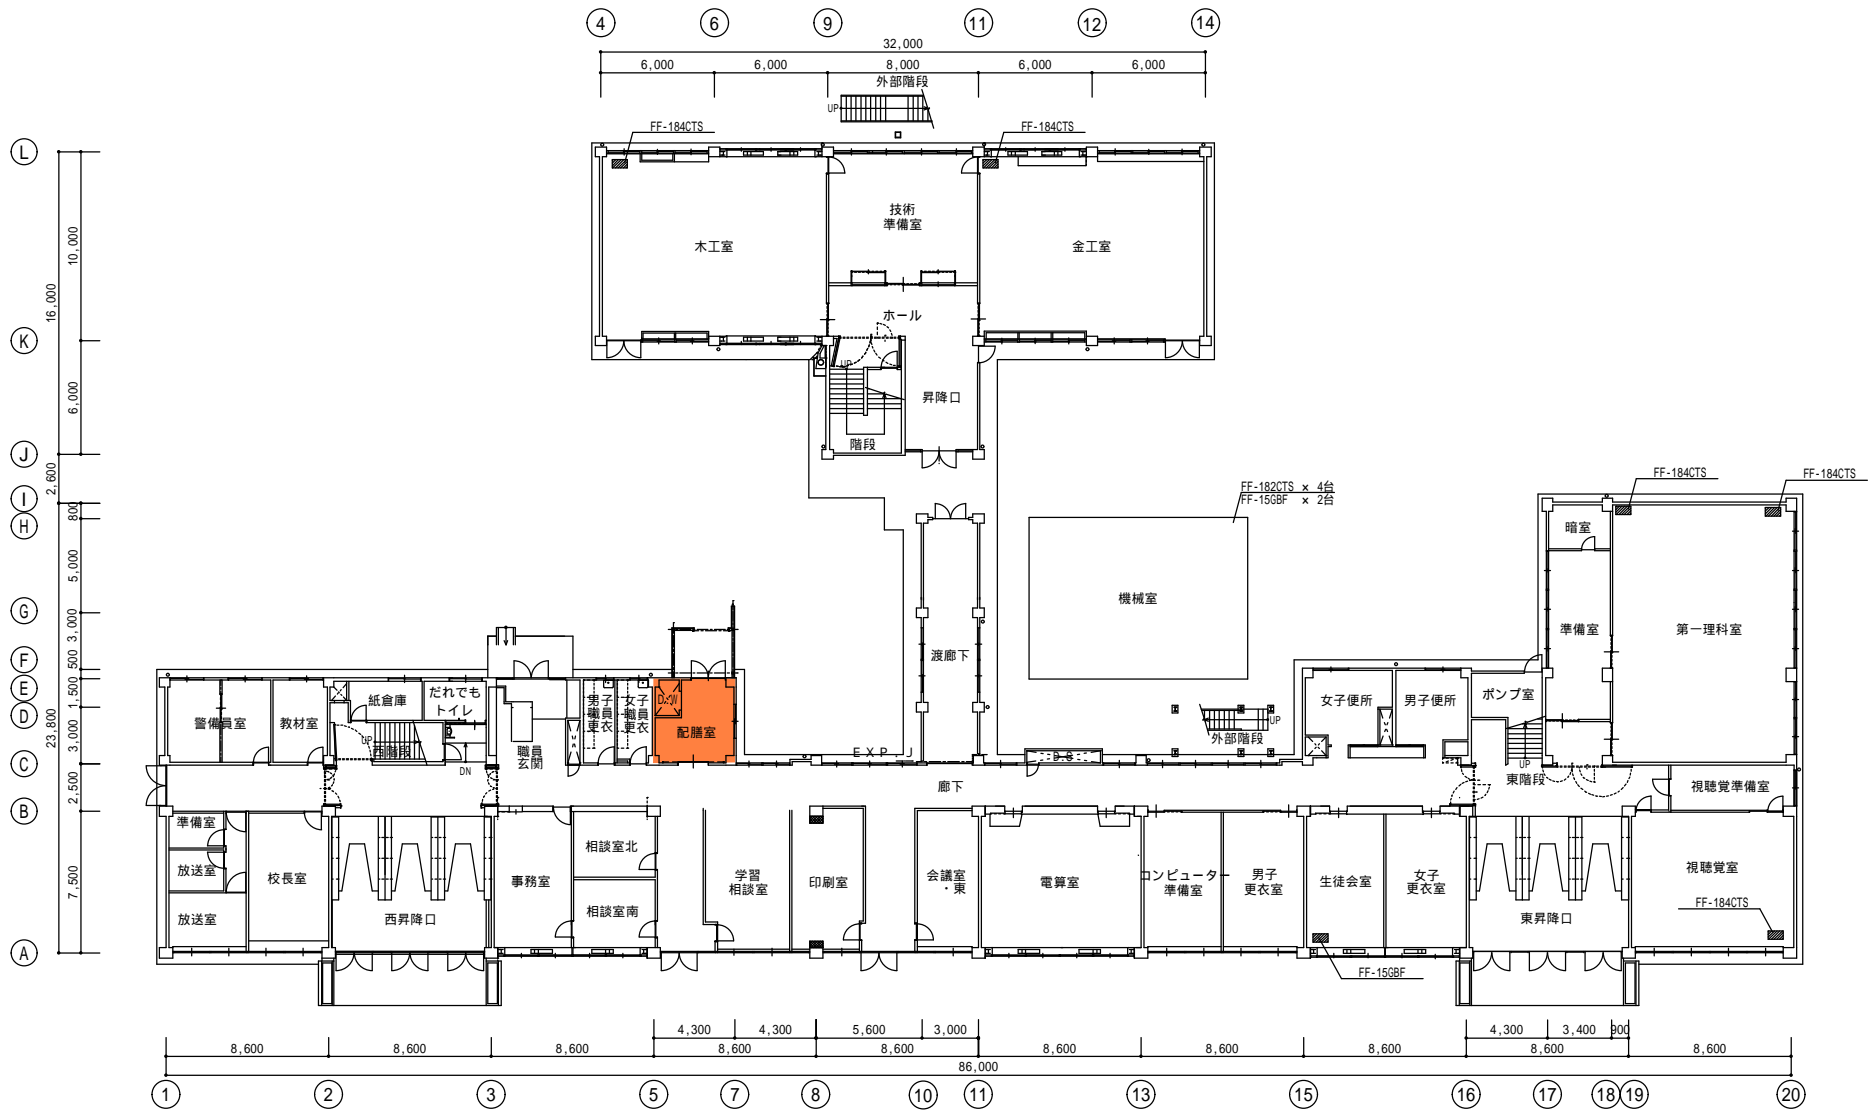

1階平面図1:200

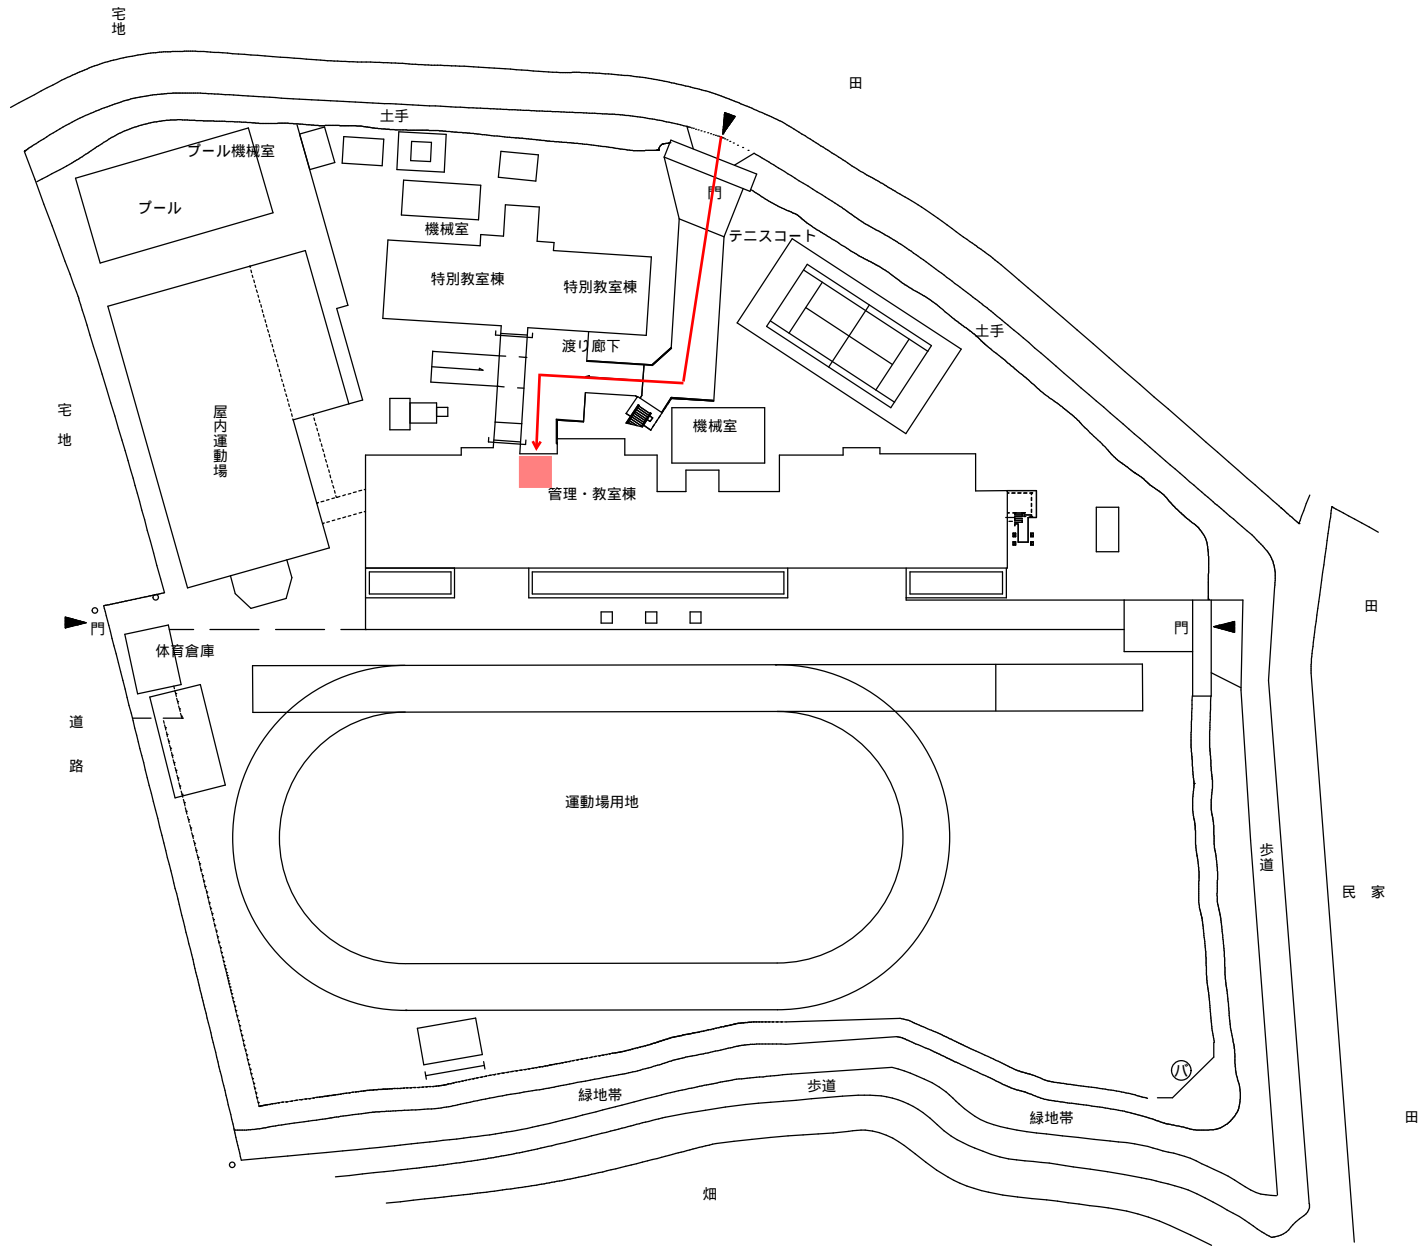

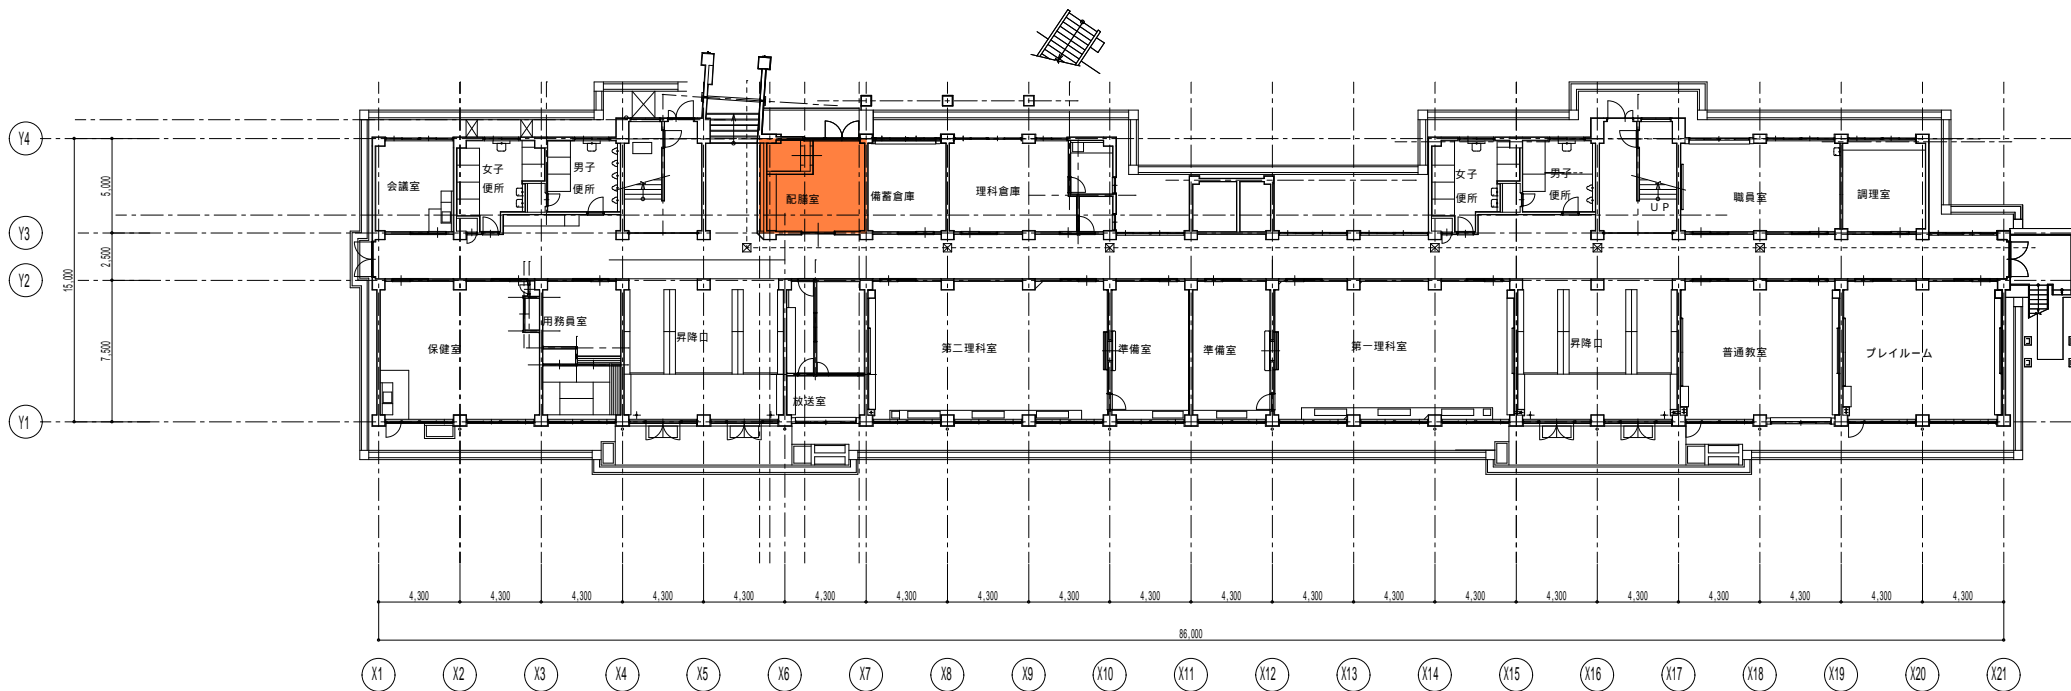

1階平面図